


Tesisat 17 : aroTHERM monoBLOCK ısı Pompası+eloBLOCK +Solar Basıncılı Sistem (Boyer Takviye)
Isıtma Doğrudan Devre+ Boyler Resirkülasyon/Aküm.

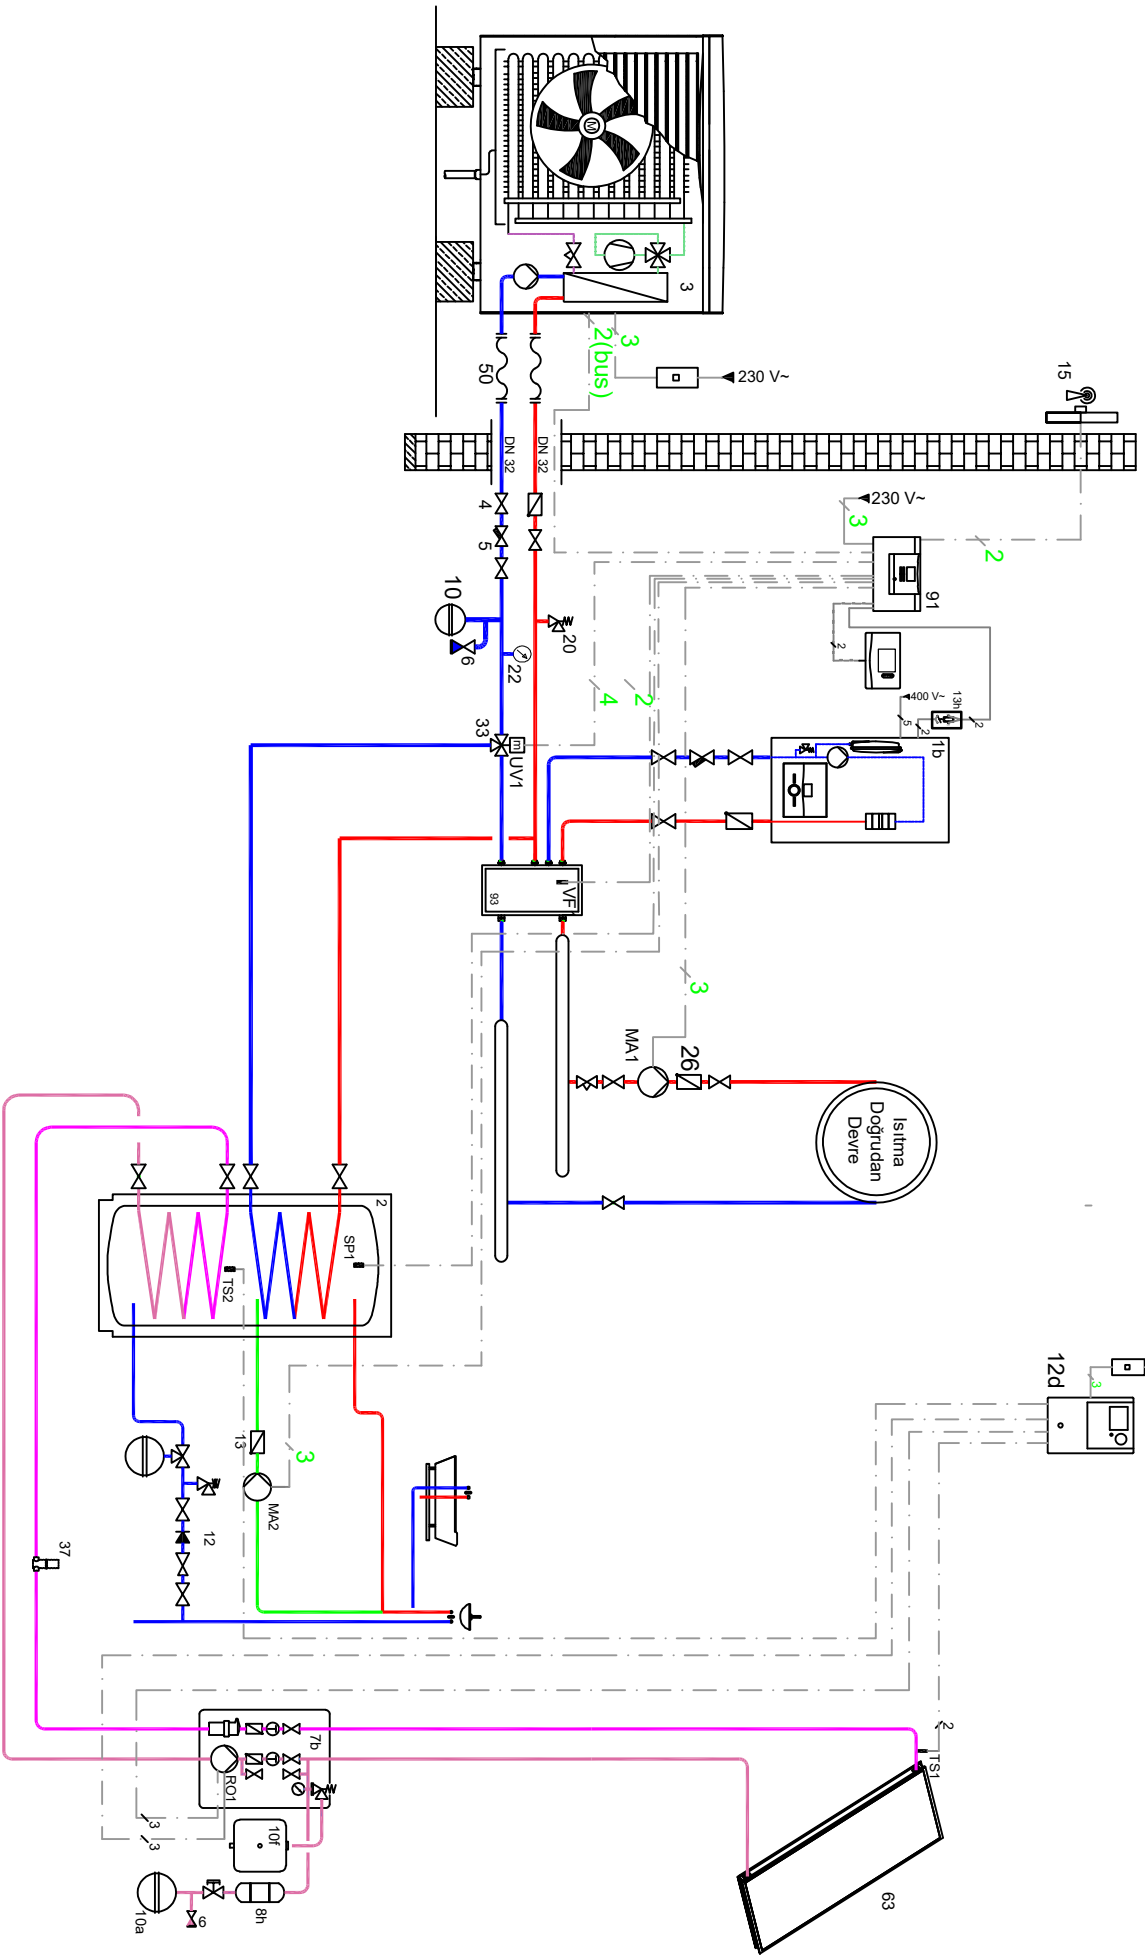

Sistem açıklamaları:

NO	AÇIKLAMA	NO	AÇIKLAMA	NO	AÇIKLAMA	NO	AÇIKLAMA
9a	VRC 720	VR32	Kaskad Arayüz Bağlantı Modülü	S1	Boyer Üst Serpantin Sensörü	R1	Solar Pompası
9d	VR 71 Karıştırıcı Modülü	MA1	Isıtma Devresi Pompası	S2	Boyer Alt Serpantin Sensörü		
33	3 Yollu Karıştırıcı Vana	S5	Kolektör Sensörü	R3	Boyer Resirkülasyon Pompası	S6	Verim Sensörü

VRC 720 Şema: 11
VR 71 Yapılandırma: 6