


2 li Kaskad Isı Pompası Havuz Isıtması

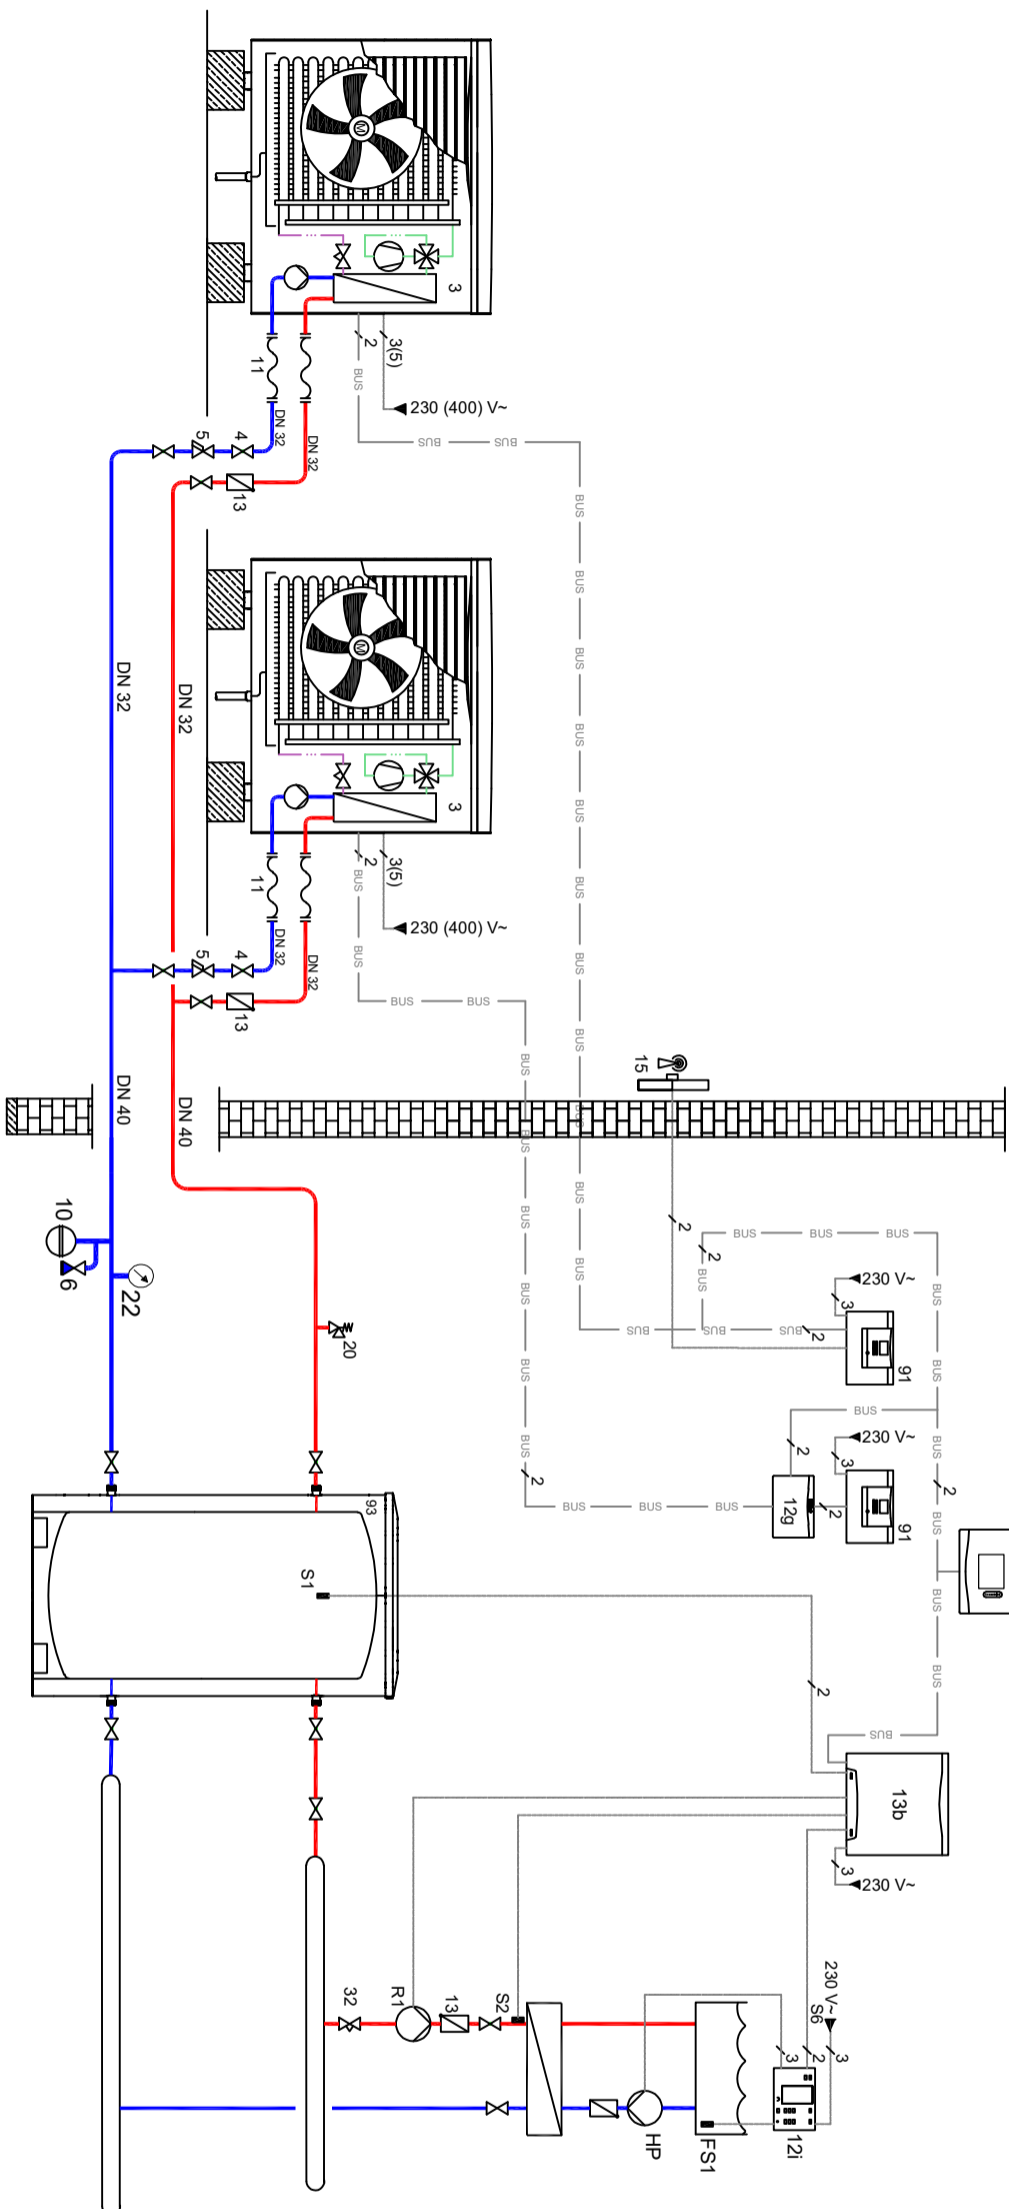

VRC 720 Sistem şeması : 16

VR 71 yapılandırması:3

NOT:

Isı pompası tesisat çapı DN 40 olmalıdır. Cihaz bağlantıları flex boru ile yapılmalıdır.

Bu bir sistem şeması olup tesisattaki tüm elemanlar gösterilmemiştir.

NO	AÇIKLAMA	NO	AÇIKLAMA	NO	AÇIKLAMA	NO	AÇIKLAMA
2	Isı Pompası Boyleri	13e	Sistem Regleri	S1	Akümülyasyon Tankı Sensörü		Sıcak Hat (Isıtma yada kullanma suyu)
3	arOTHERM Isı Pompası	13h	Kontaktör	S2	Isıtma Devre Sensörü		Soğuk Hat (Isıtma yada kullanma suyu)
4	Vana	15	Dış Hava Duyargası	S6	On/Off Havuz Pompa Durdurma		Resirkülyasyon Hattı
93	Akümülyasyon Tankı	16	Termostatik vana				Sıcak Hat (Glikol)
6	Doldurma-Boşaltma Vanası	17	By-pass Vanası				Soğuk Hat (Glikol)
10	Genleşme tankı	20	Emniyet Ventili 3 bar				Elektrik hattı
11	Flex Boru	22	Manometre 0 - 5 bar				
12	Şebeke Emniyet Grubu	91	VWZ AI				
12g	VR 32b	R1	Devre Pompası				
13	Çek valf	12i	Havuz Regleri				
13b	VR 71	HP	Havuz Pompası				