


2 li Kaskad Isı Pompası Karıştırıcı Devre & Boyler Devresi

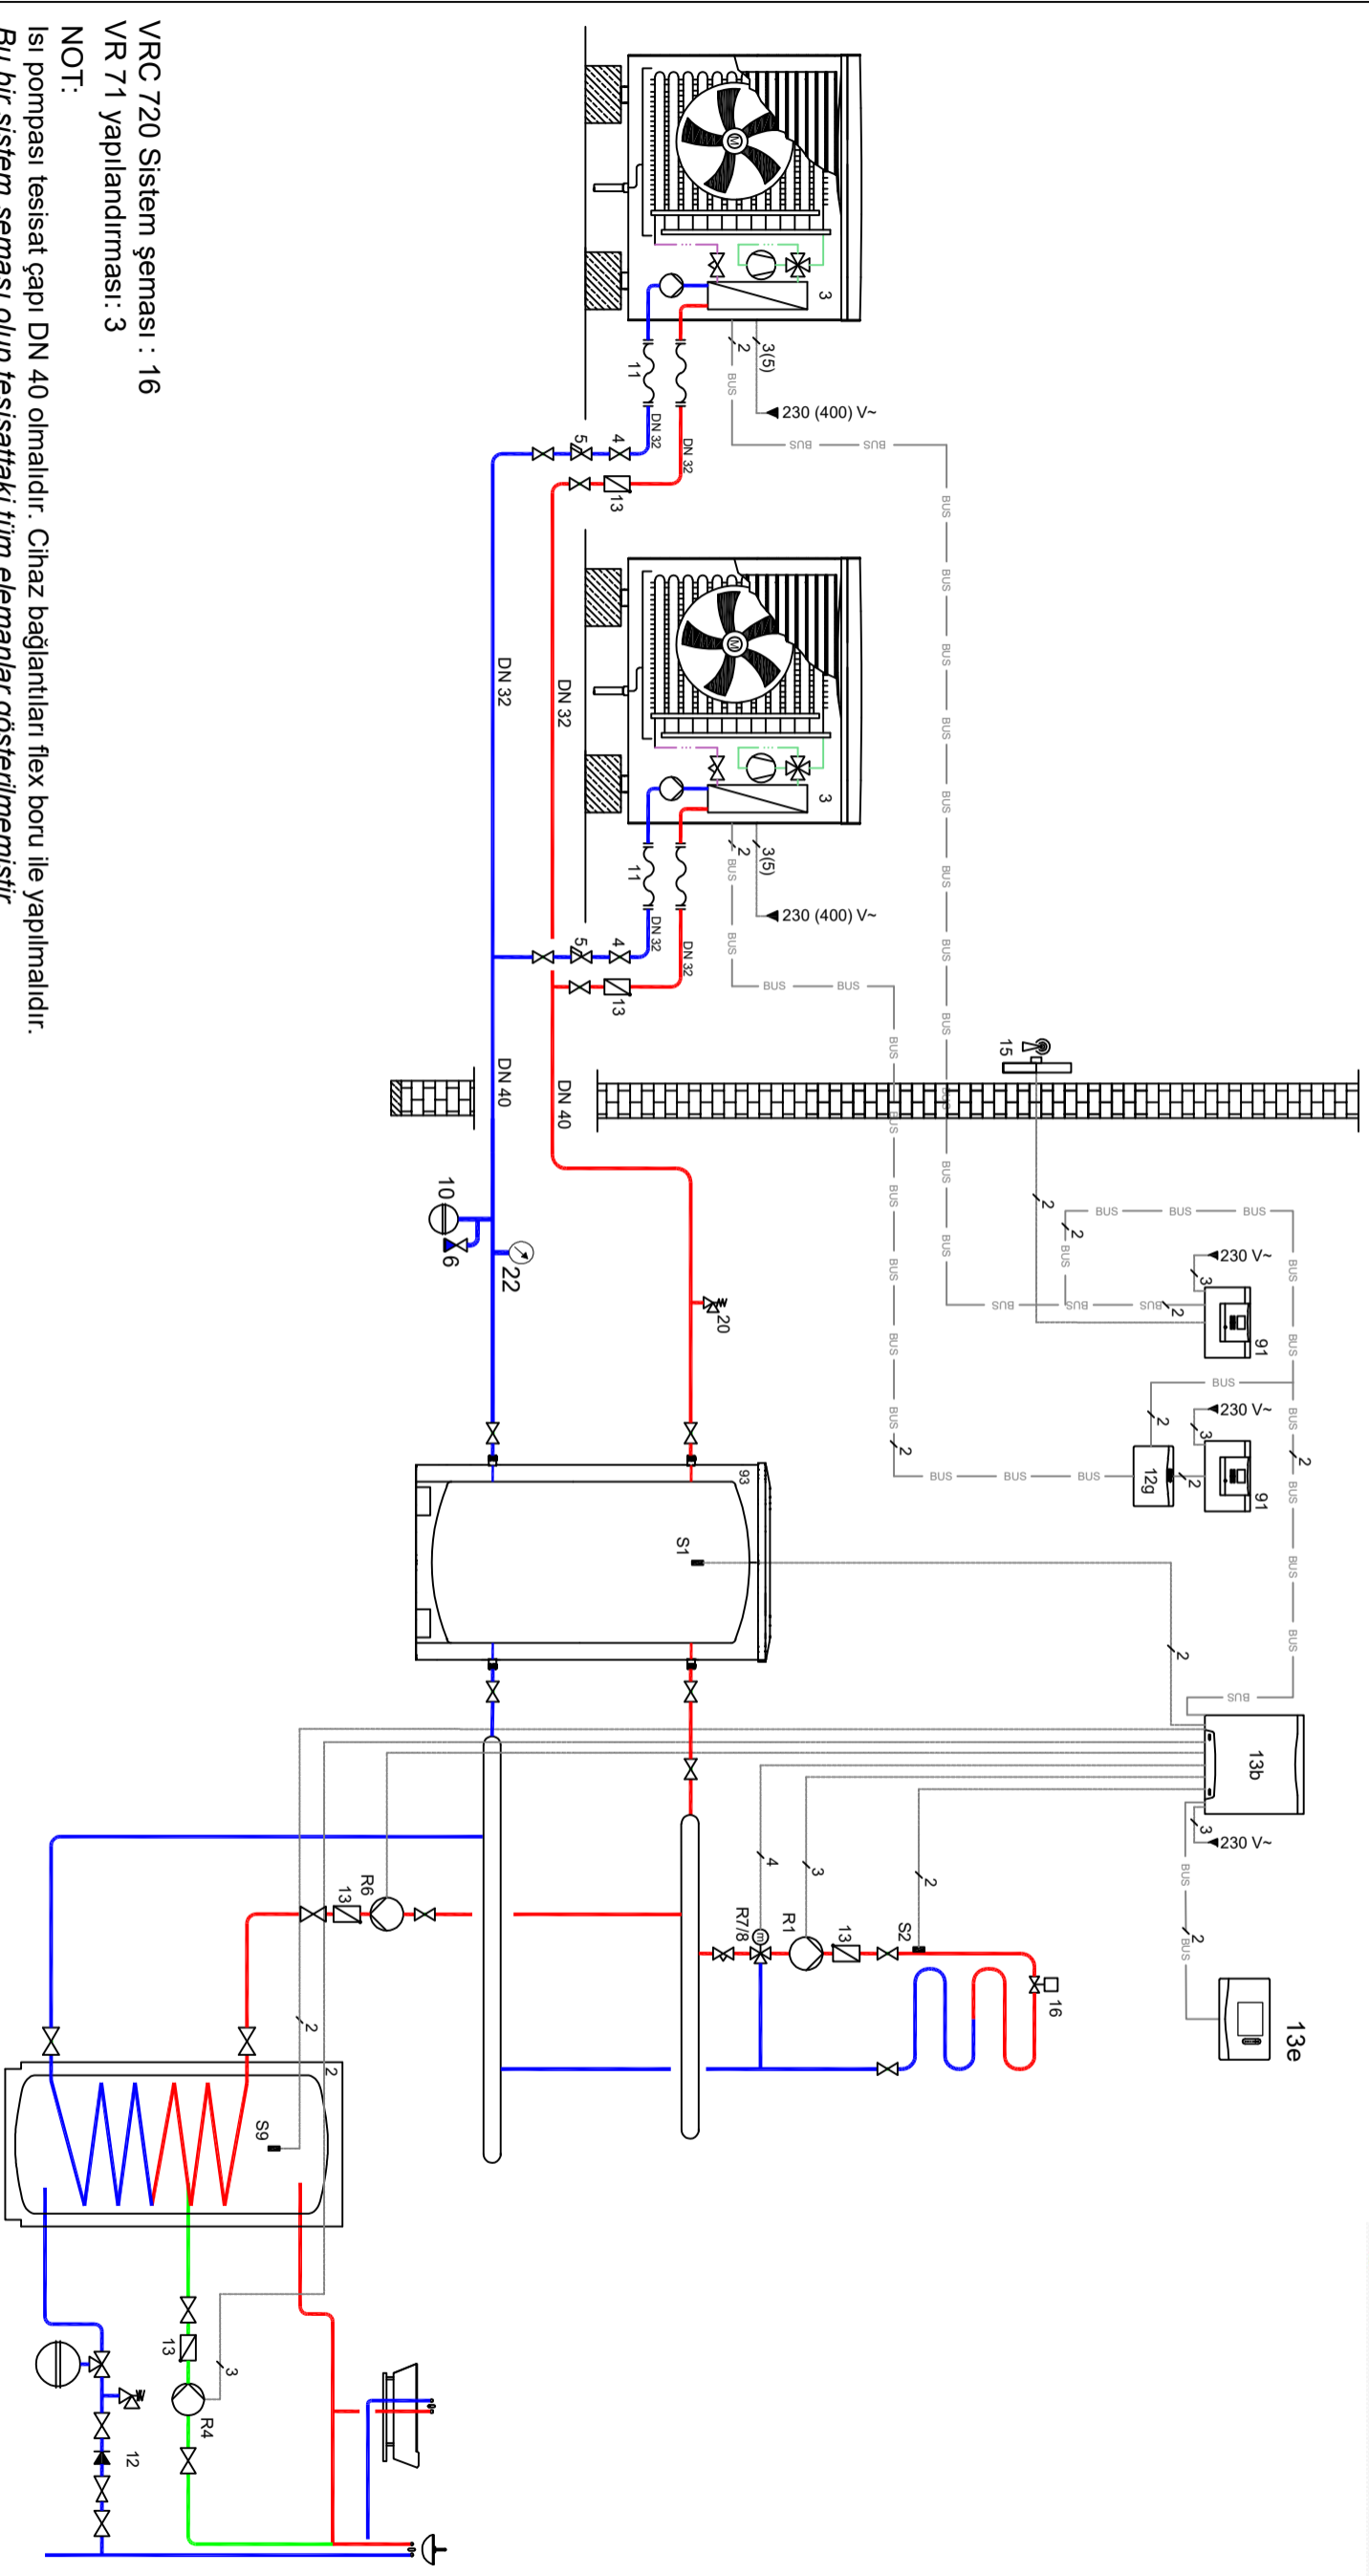

NO	AÇIKLAMA	NO	AÇIKLAMA	NO	AÇIKLAMA	NO	AÇIKLAMA	NO	AÇIKLAMA
2	Isı Pompası Boyleri	13e	Sistem Regleri	R 7/8	3 yollu karıştırıcı vana		Sıcak Hat (İstirna yada kullanma suyu)		
3	arOTHERM Isı Pompası	13h	Kontakör	S1	Akümülatör Tankı Sensörü		Soğuk Hat (İstirna yada kullanma suyu)		
4	Vana	15	Dış hava duyargası	S2	Gidiş suyu sıcaklık sensörü		Resirkülasyon Hattı		
93	Akümülatör Tankı	16	Termostatik vana	S9	Boyer Sensörü		Sıcak Hat (Glikol)		
6	Doldurma-Boşaltma Vanası	17	By-pass vanası				Soğuk Hat (Glikol)		
10	Genleşme Tankı	20	Emniyet Ventili 3 bar				Elektrik hattı		
11	Flex Boru	22	Manometre 0 - 5 bar						
12	Şebeke Emniyet Grubu	91	VWZ AI						
12g	VR 32b	R1	Devre Pompası						
13	Çek valf	R4	Resirkülasyon pompası						
13b	VR 71	R6	Boyer Pompası						