


2 li Kaskad Isı Pompası  
Doğrudan Devre + Boyler Devresi + Solar Devresi

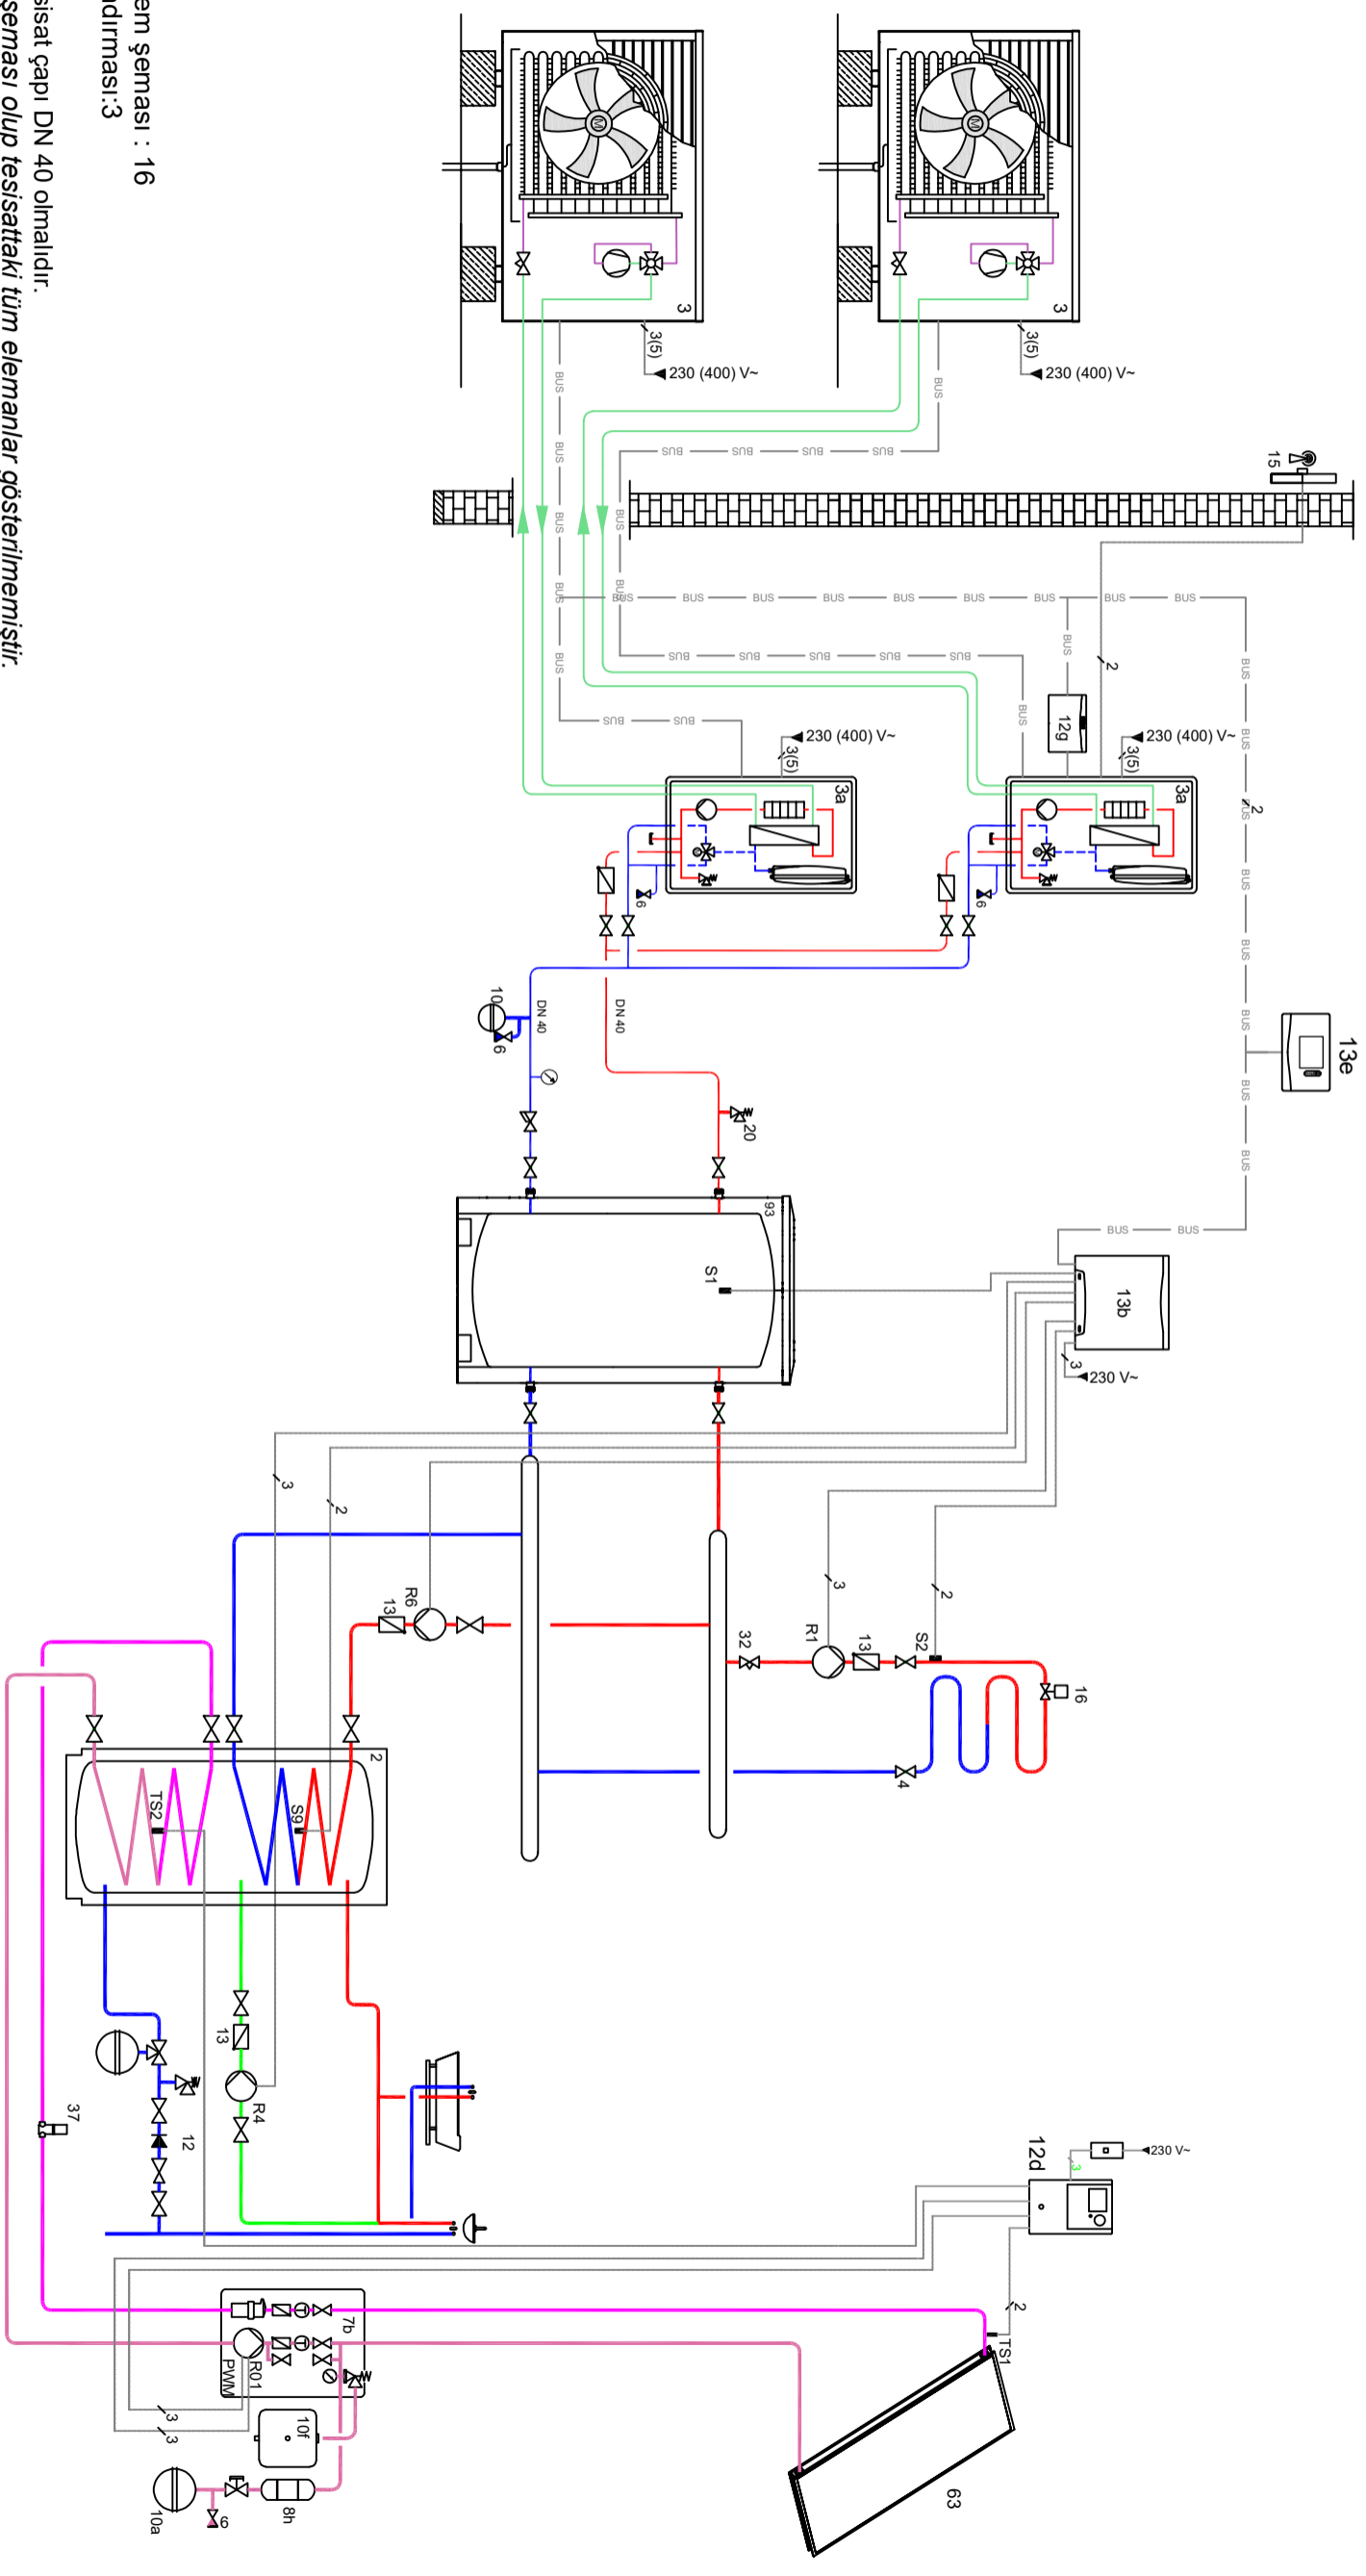

VRC 720 Sistem şeması : 16  
VR 71 yapılandırması:3

NOT:

Isı pompası tesisat çapı DN 40 olmalıdır.

**Bu bir sistem şeması olup tesisattaki tüm elemanlar gösterilmemiştir.**

NO	AÇIKLAMA	NO	AÇIKLAMA	NO	AÇIKLAMA	NO	AÇIKLAMA
2	Isı Pompası Boyleri	16	Termostatik Vana	10a	Genleşme tankı güneş sistemi		
3	arOTHERM Isı Pompası Dış Ünitesi	32	Debi Ayar Vanası	10f	Solar Sıvısı Bidonu		
3a	arOTHERM Isı Pompası İç Ünitesi	93	Akümülayasyon Tankı	R01	Solar Pompa		
4	Vana	R1	Devre Pompası	TS2	Boiler Alt Sensörü		
12	Şebeke Emniyet Grubu	R6	Boyer Pompası	TS1	Güneş Kollektör Sensörü		
12g	VR 32b	S9	Boyer Sensörü	63	Güneş Kollektörü		
12q	VR 921 (Opsiyonel)	S1	Akümülayasyon Tankı Sensörü	12d	aurOMATIC 570		
13	Çek valf	S2	Isıtma Devresi Sıcaklık Sensörü	37	Otomatik Hava Alma Valfi		
13b	VR 71 Karıştırıcı Modül	R4	Resirkülasyon Pompası				
13e	VRC 720	6	Doldurma-Boşaltma Vanası				
15	Dış hava duyurması	7b	Solar İstasyon				