


3'lü Kaskad Isı Pompası + Takviye Isıtıcı + Boyler + 2 X Karıştırıcı Isıtma Devresi

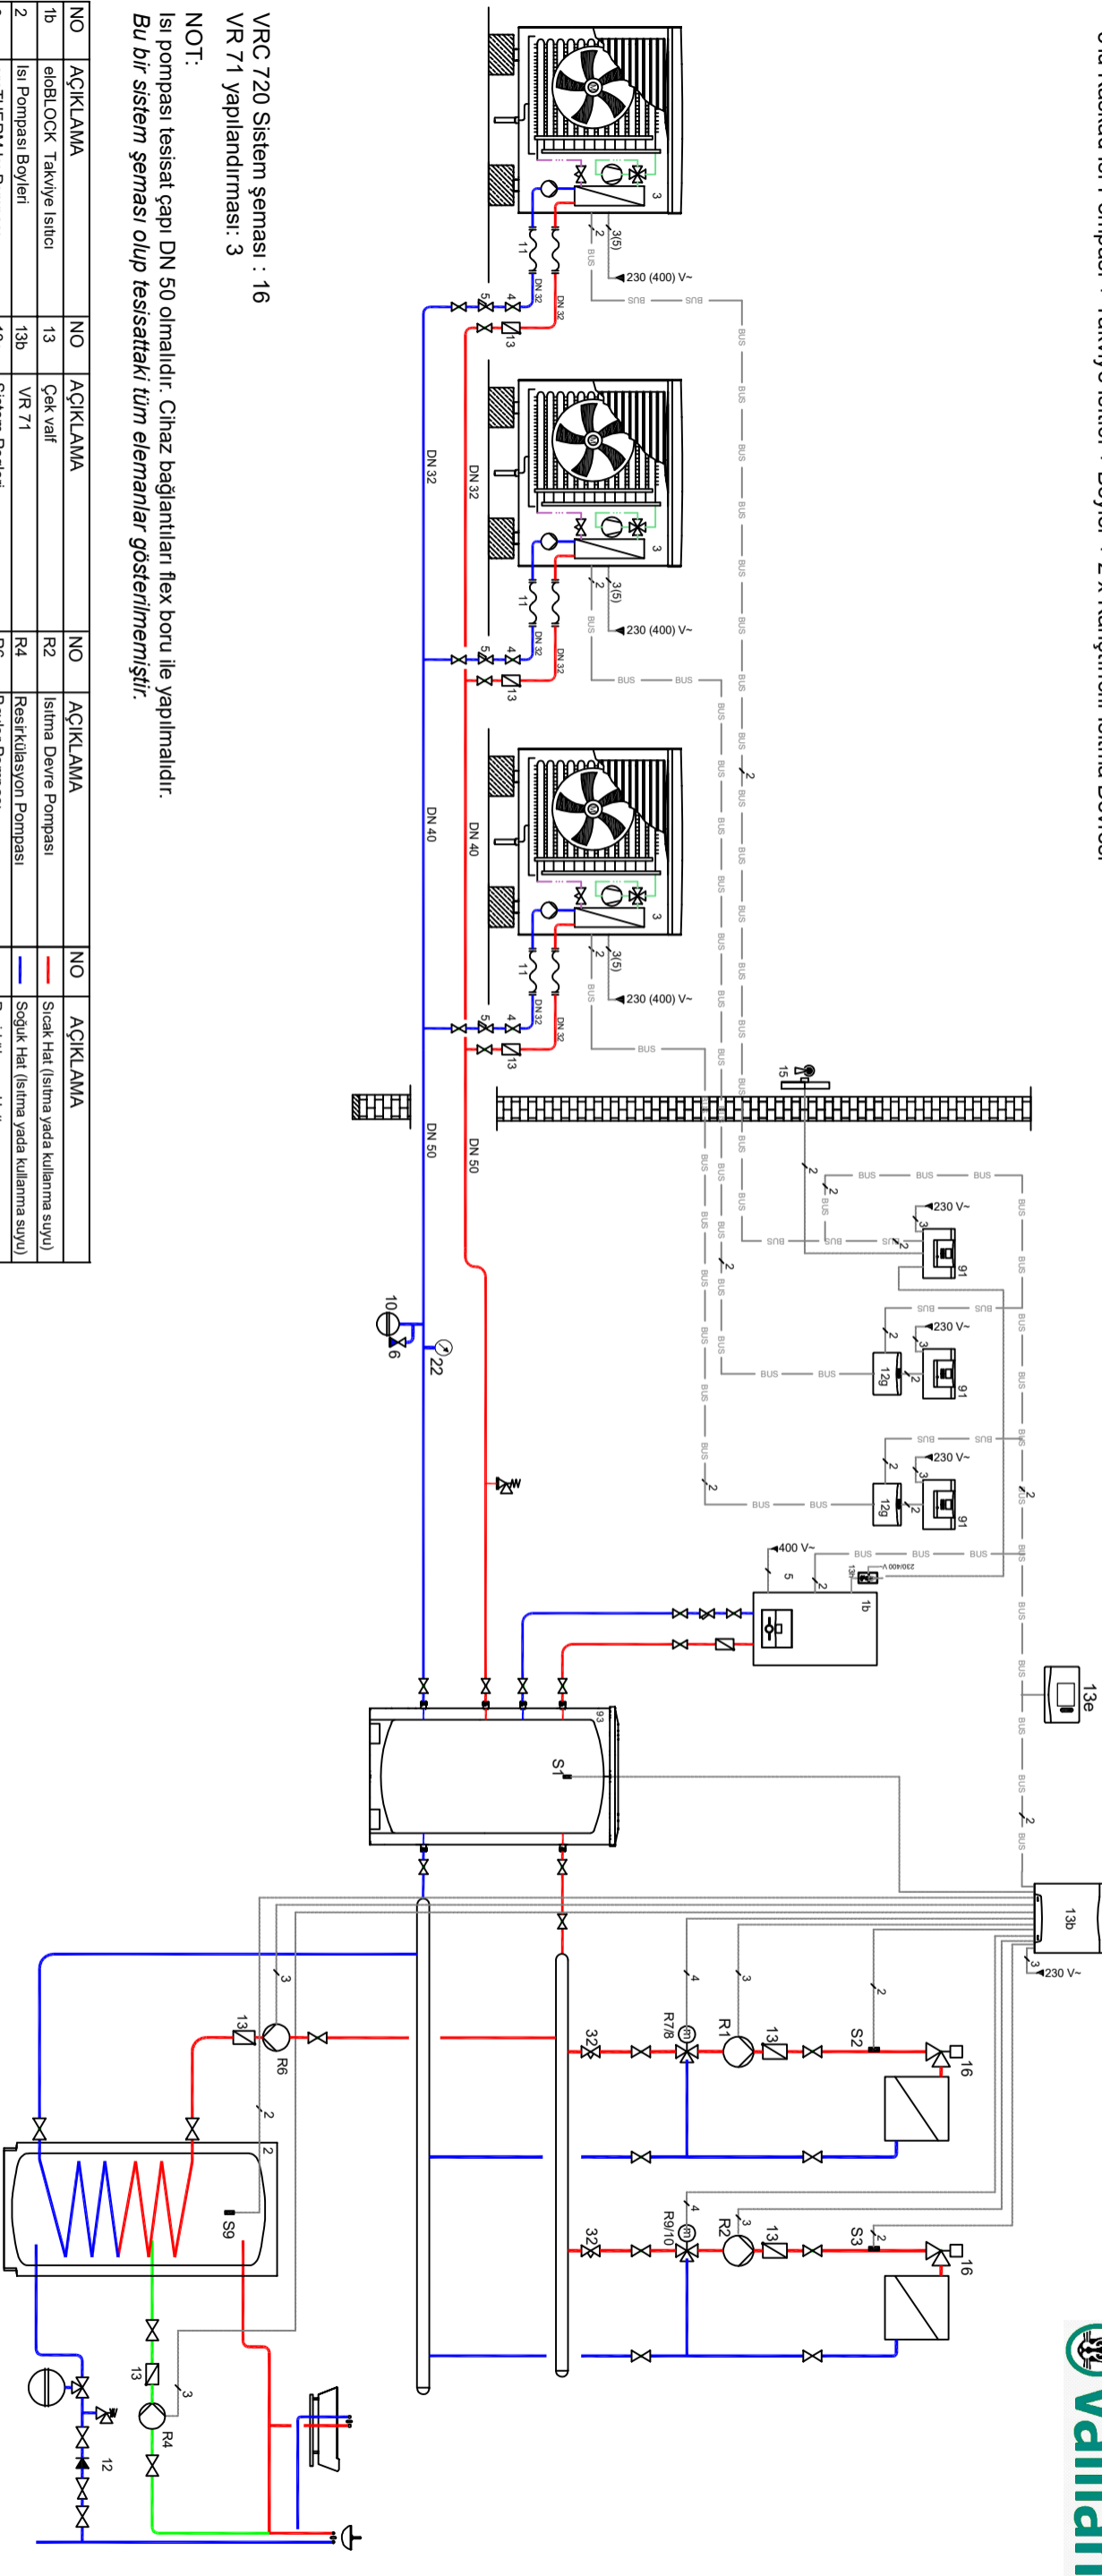

VRC 720 Sistem şeması : 16
VR 71 yapılandırması: 3

NOT:
Isı pompası tesisat çapı DN 50 olmalıdır. Cihaz bağlantıları flex boru ile yapılmalıdır.
Bu bir sistem şeması olup tesisattaki tüm elemanlar gösterilmemiştir.

NO	AÇIKLAMA	NO	AÇIKLAMA	NO	AÇIKLAMA
1b	elBLOCK Takviye Isıtıcı	13	Çek valf	R2	Isıtma Devre Pompası
2	Isı Pompası Boyleri	13b	VR 71	R4	Resirkülasyon Pompası
3	arotHERM Isı Pompası	13e	Sistem Regleri	R6	Boyer Pompası
4	Vana	13h	Kontakör	S1	Akümülatiyon Tankı Sensörü
6	Doldurma-Boşaltma Vanası	15	Dış hava duyargası	S2	Güç suyu sıcaklık sensörü
7c	Sıcak Su Isıasyonu (aquafLOW)	16	Termostatik vana	S9	Boyer Sensörü
10	Genleşme tankı	17	By-pass vanası	93	Akümülatiyon Tankı
10a	Genleşme tankı güneş sistemi	20	Emniyet Ventili 3 bar	R7/8	3 Yollu Karıştırıcı Vana
11	Flex Boru	22	Manometre 0 - 5 bar	R9/10	3 Yollu Karıştırıcı Vana
12	Şebeke Emniyet Grubu	91	VWZ AI		
12g	VR 32b	R1	Isıtma Devre Pompası		