


Radyatör Devresi

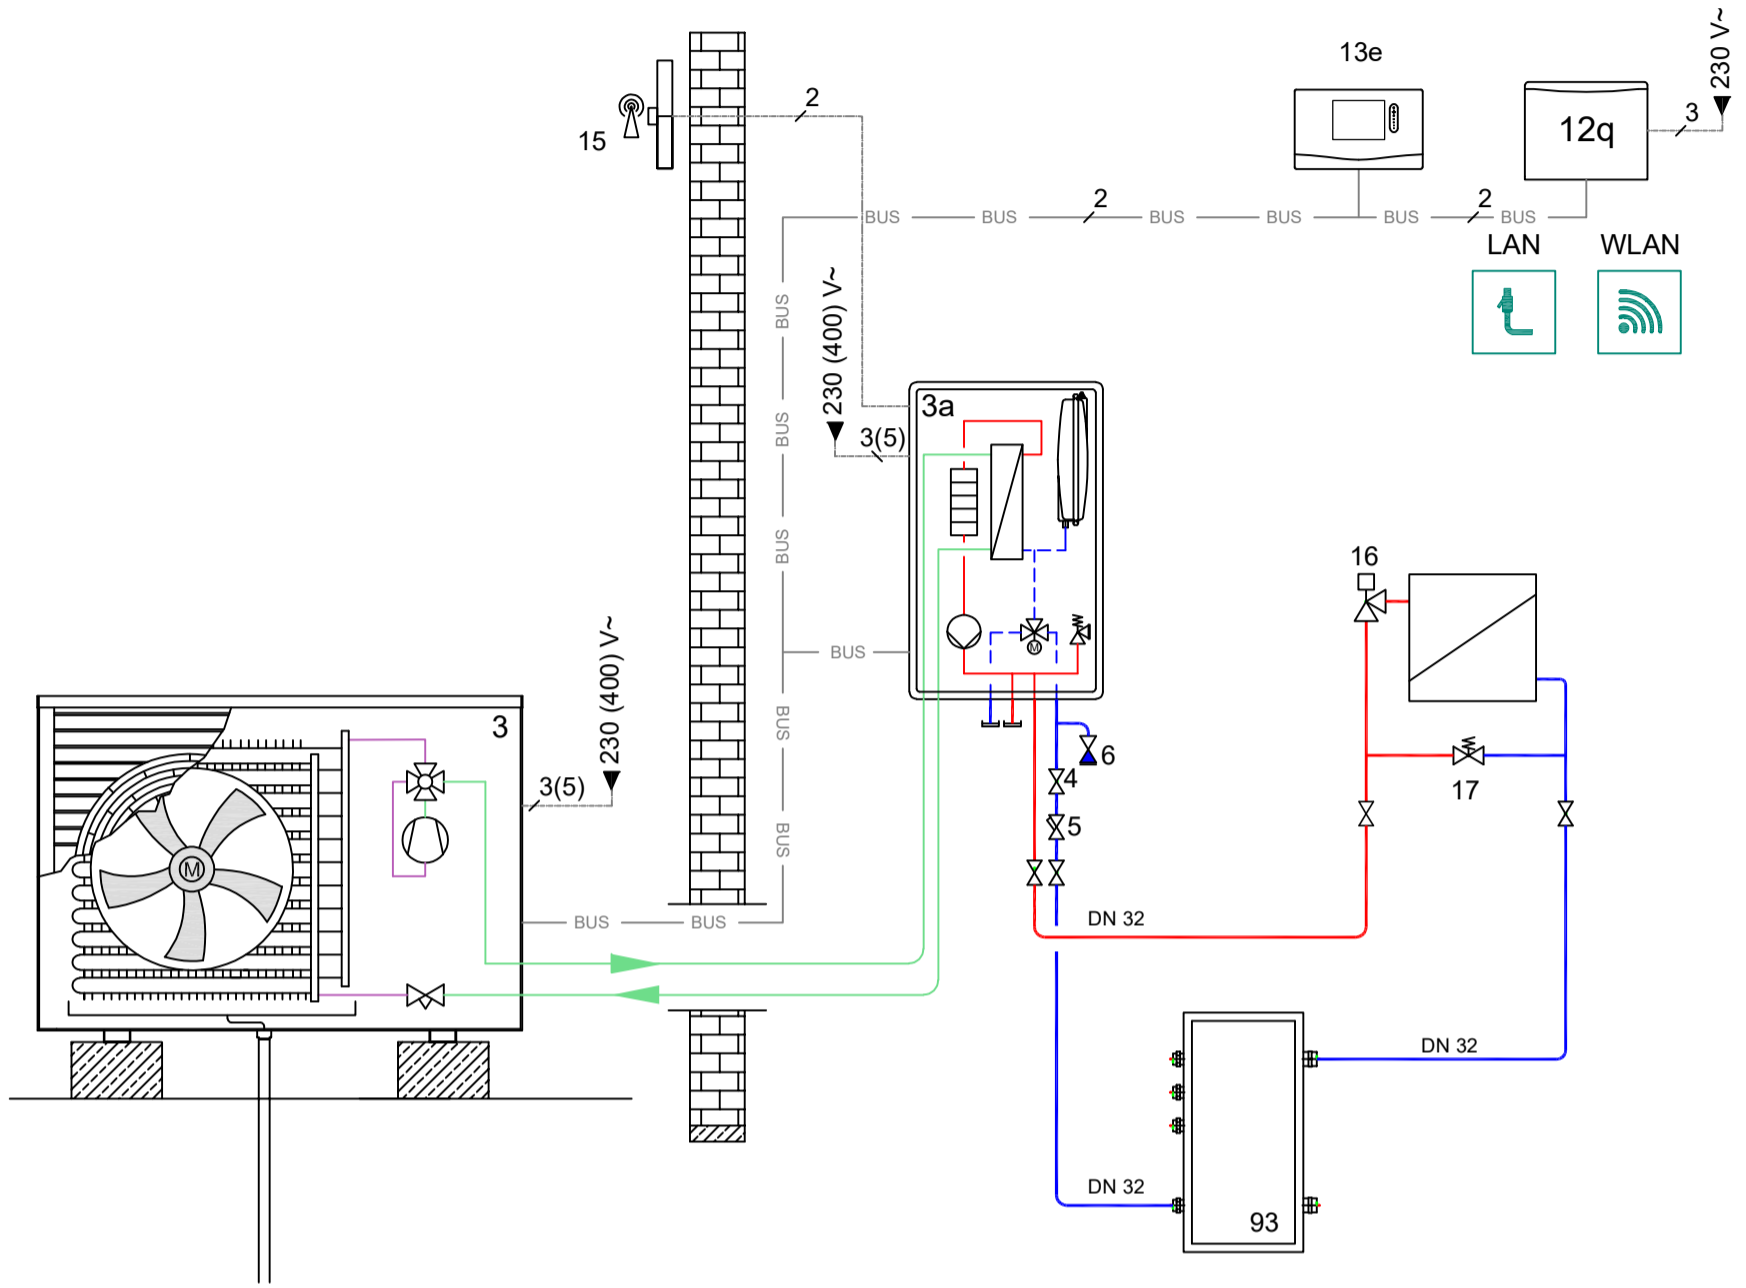

VRC 720 Sistem şeması : 8

NOT:

Isı pompası tesisat çapı DN 32 olmalıdır.

Bu bir sistem şeması olup tesisattaki tüm elemanlar gösterilmemiştir.

NO	AÇIKLAMA	NO	AÇIKLAMA	NO	AÇIKLAMA
3	aroTHERM Isı Pompası Dış Ünitesi			—	Sıcak Hat (Isıtma yada kullanma suyu)
3a	aroTHERM Isı Pompası İç Ünitesi			—	Soğuk Hat (Isıtma yada kullanma suyu)
4	Vana			—	Resirkülasyon Hattı
5	Filtre			—	Sıcak Hat (Glikol)
12q	VR 921 (Opsiyonel)			—	Soğuk Hat (Glikol)
13e	VRC 720			—	R 410 Akışkanı
15	Dış Hava Duyargası			---	Kablo bağlantısı
16	Termostatik Vana			— BUS —	İletişim kablosu (eBUS)
17	By-pass Vanası				
93	VP RW 45/2 B Hidrolik Tank				
6	Doldurma-Boşaltma Vanası				