


Isıtma
Radyatör & Boyler Devresi

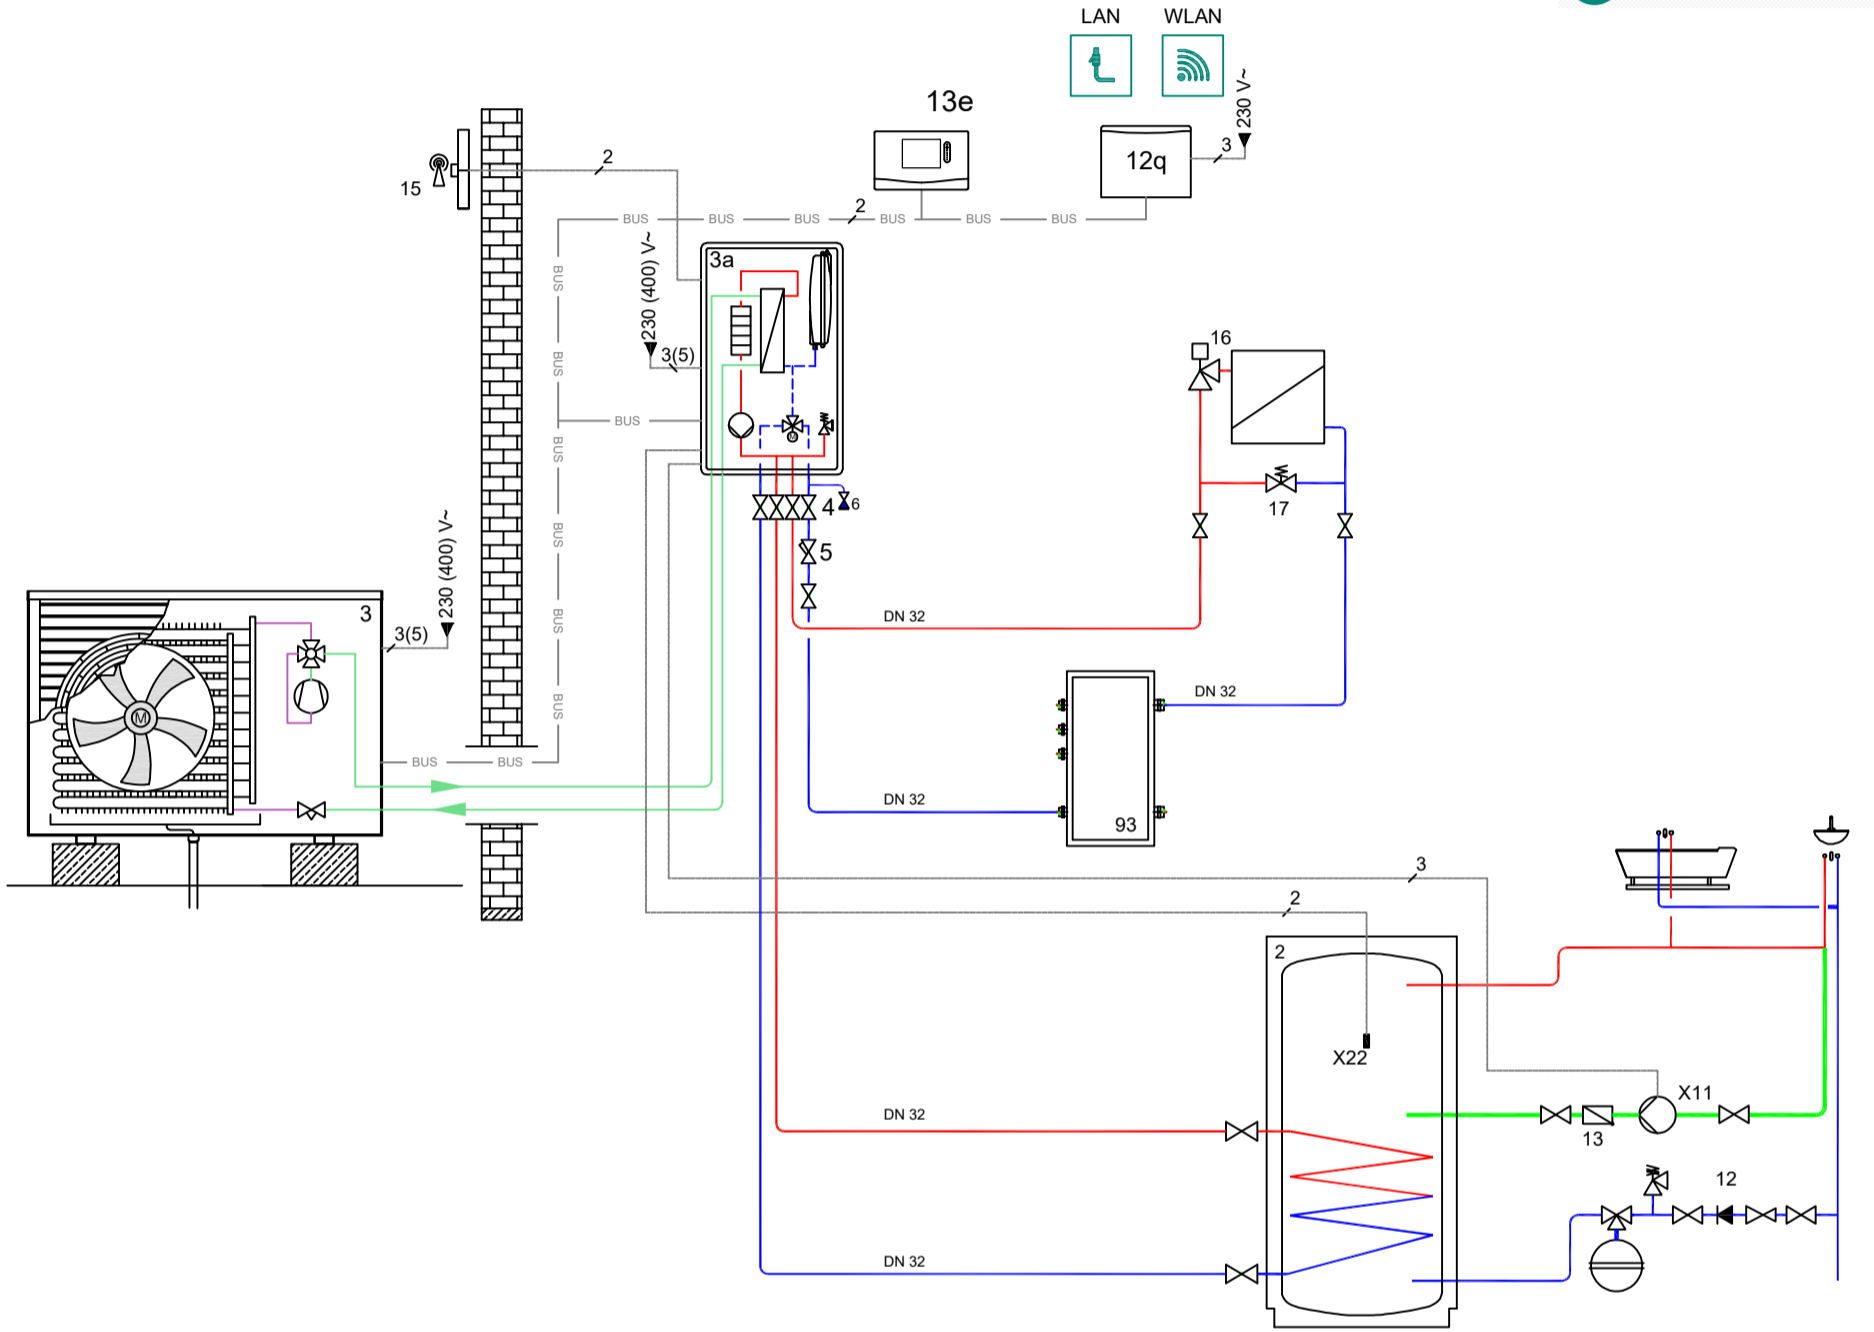

VRC 720 Sistem şeması : 8

NOT:

Isı pompası tesisatı çapı DN 32 olmalıdır.

Bu bir sistem şeması olup tesisattaki tüm elemanlar gösterilmemiştir.

NO	AÇIKLAMA	NO	AÇIKLAMA	NO	AÇIKLAMA	NO	AÇIKLAMA
2	Tek Serpantinli Boyler	17	By-pass Vanası			—	Sıcak Hat (Isıtma yada kullanma suyu)
3	aroTHERM Isı Pompası Dış Ünitesi	93	VP RW 45/2 B Hidrolik Tank			—	Soğuk Hat (Isıtma yada kullanma suyu)
3a	aroTHERM Isı Pompası İç Ünitesi	X11	Resirkülasyon Pompası			—	Resirkülasyon Hattı
4	Vana	X22	Boylere Sensörü			—	Sıcak Hat (Glikol)
5	Filtre	6	Doldurma-Boşaltma Vanası			—	Soğuk Hat (Glikol)
12	Şebeke Emniyet Grubu					—	R 410 Akışkanı
12q	VR 921 (Opsiyonel)					—	Kablo bağlantısı
13	Çek valf					—	İletişim kablosu (eBUS)
13e	VRC 720						
15	Dış Hava Duyargası						
16	Termostatik Vana						