


Radyatör & Yerden Isıtma Devresi

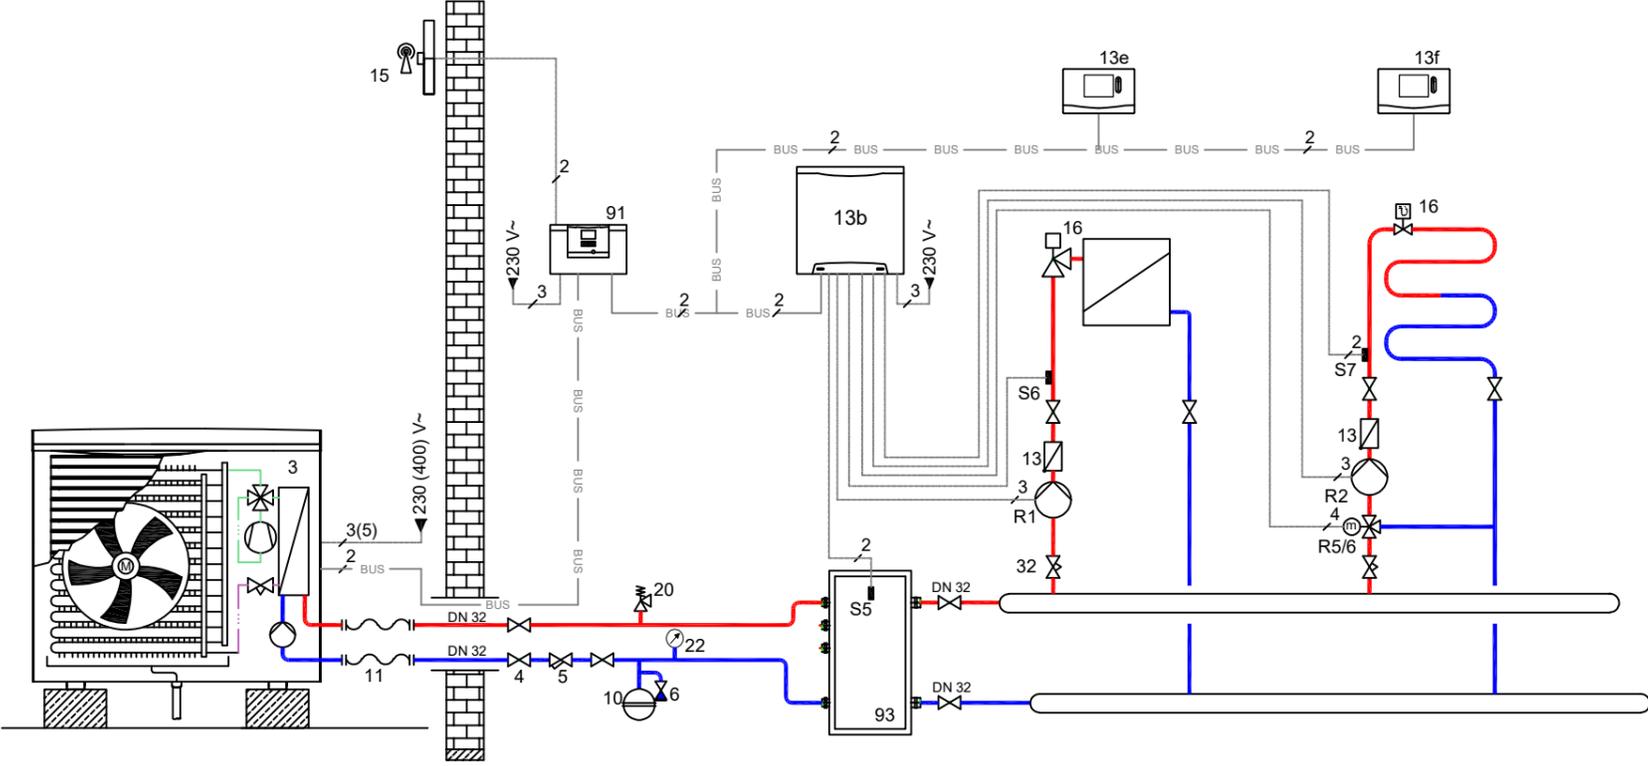

VRC 720 Sistem şeması : 11
VR 70 Sistem yapılandırması : 1

NOT:
Isı pompası tesisat çapı DN 32 olmalıdır. Cihaz bağlantıları flex boru ile yapılmalıdır.
Bu bir sistem şeması olup tesisattaki tüm elemanlar gösterilmemiştir.

NO	AÇIKLAMA	NO	AÇIKLAMA	NO	AÇIKLAMA	NO	AÇIKLAMA
3	aroTHERM Isı Pompası	16	Termostatik vana			—	Sıcak Hat (Isıtma yada kullanma suyu)
4	Vana	20	Emniyet Ventili 3 bar			—	Soğuk Hat (Isıtma yada kullanma suyu)
5	Filtre	22	Manometre 0 - 5 bar			—	Resirkülasyon Hattı
6	Doldurma-Boşaltma Vanası	32	Debi ayar vanası			—	Sıcak Hat (Glikol)
10	Genleşme tankı	91	VWZ AI Servis Kontrol Paneli			—	Soğuk Hat (Glikol)
11	Flex Boru	93	VP RW 45/2 B Hidrolik Tank				
13	Çek valf	R1-R2	Devre Pompası				
13b	VR 70 Karıştırıcı Modül	R5/6	3 yollu karıştırıcı vana				
13e	Sistem Regleri	S5	Gidiş Suyu Sıcaklık Sensörü				
13f	VR 91 Uzaktan kumanda modülü	S6-7	Isıtma Devresi Sıcaklık Sensörü				
15	Dış hava duyargası						