


Yerden Isıtma + Güneş Enerjisi Takviyeli Boyler Devresi

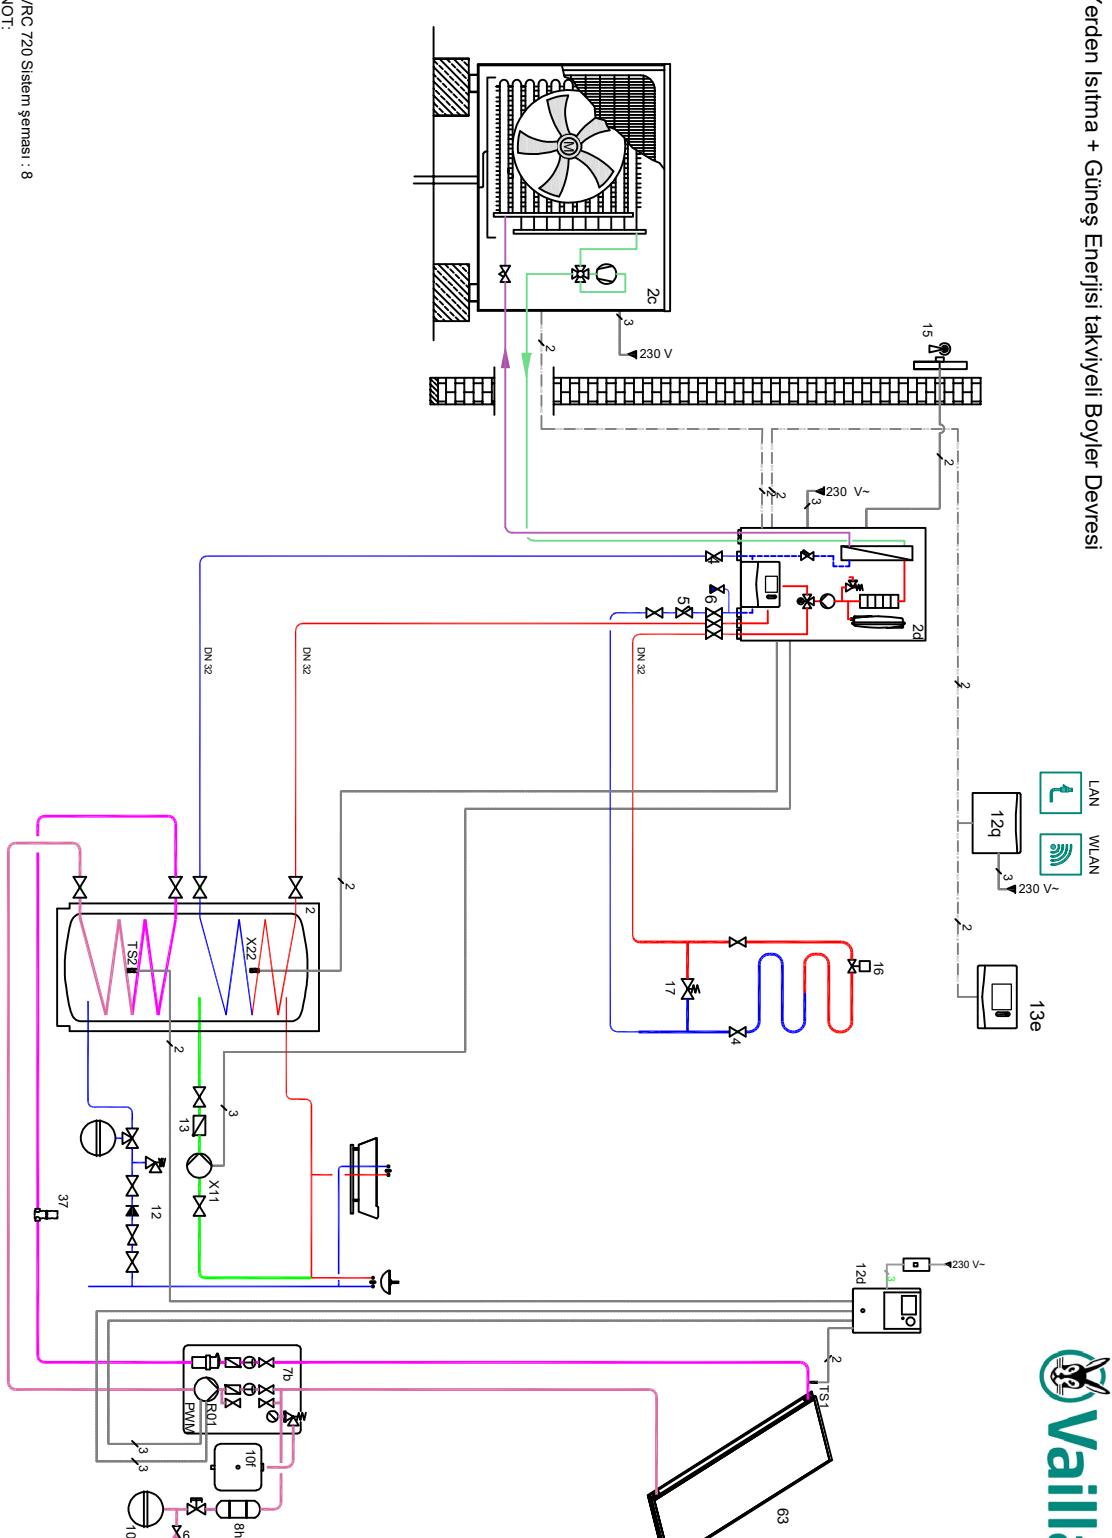

NO	AÇIKLAMA	NO	AÇIKLAMA	NO	AÇIKLAMA	NO	AÇIKLAMA
2	Çift Serbestinli Boyler	12q	VR 921 (Opsiyonel)	12d	autoMATIC 570		
2c	aroTHERM Pure İstek Pompası Dış Ünitesi	13	Çek valf		Sıcak Hat (İsteme yada kullanma suyu)		
2d	aroTHERM Pure İstek Pompası İç Ünitesi	13e	VRC 720		Sıcak Hat (İsteme yada kullanma suyu)		
4	Vana	15	Diş Hava Duyandası		Resirkülasyon Hattı		
5	Filtre	16	Temnostatik Vana		R 32 Akışları		
6	Doldurma-Böşaltma Vanaşı	17	By-pass Vanaşı		R 32 Akışları		
7b	Solar İstasyon	37	Otomatik Hava Alma Valfi		Kablo bağlanması		
8h	Sogutma tankı	63	Güneş Kollektörü		İletişim kablosu (eBUS)		
10a	Genleşme tankı güneş sistemi	93	VP RW 45/2 B Hidrolik Tank		İletişim kablosu (MOD)		
10f	Solar Sivisi Bidonu	X11	Restrikütasyon Pompası				
12	Şebekе Emniyet Grubu	X22	Boiler Sensörü				