


Radyatör, Yerden Isıtma & Boyler Devresi

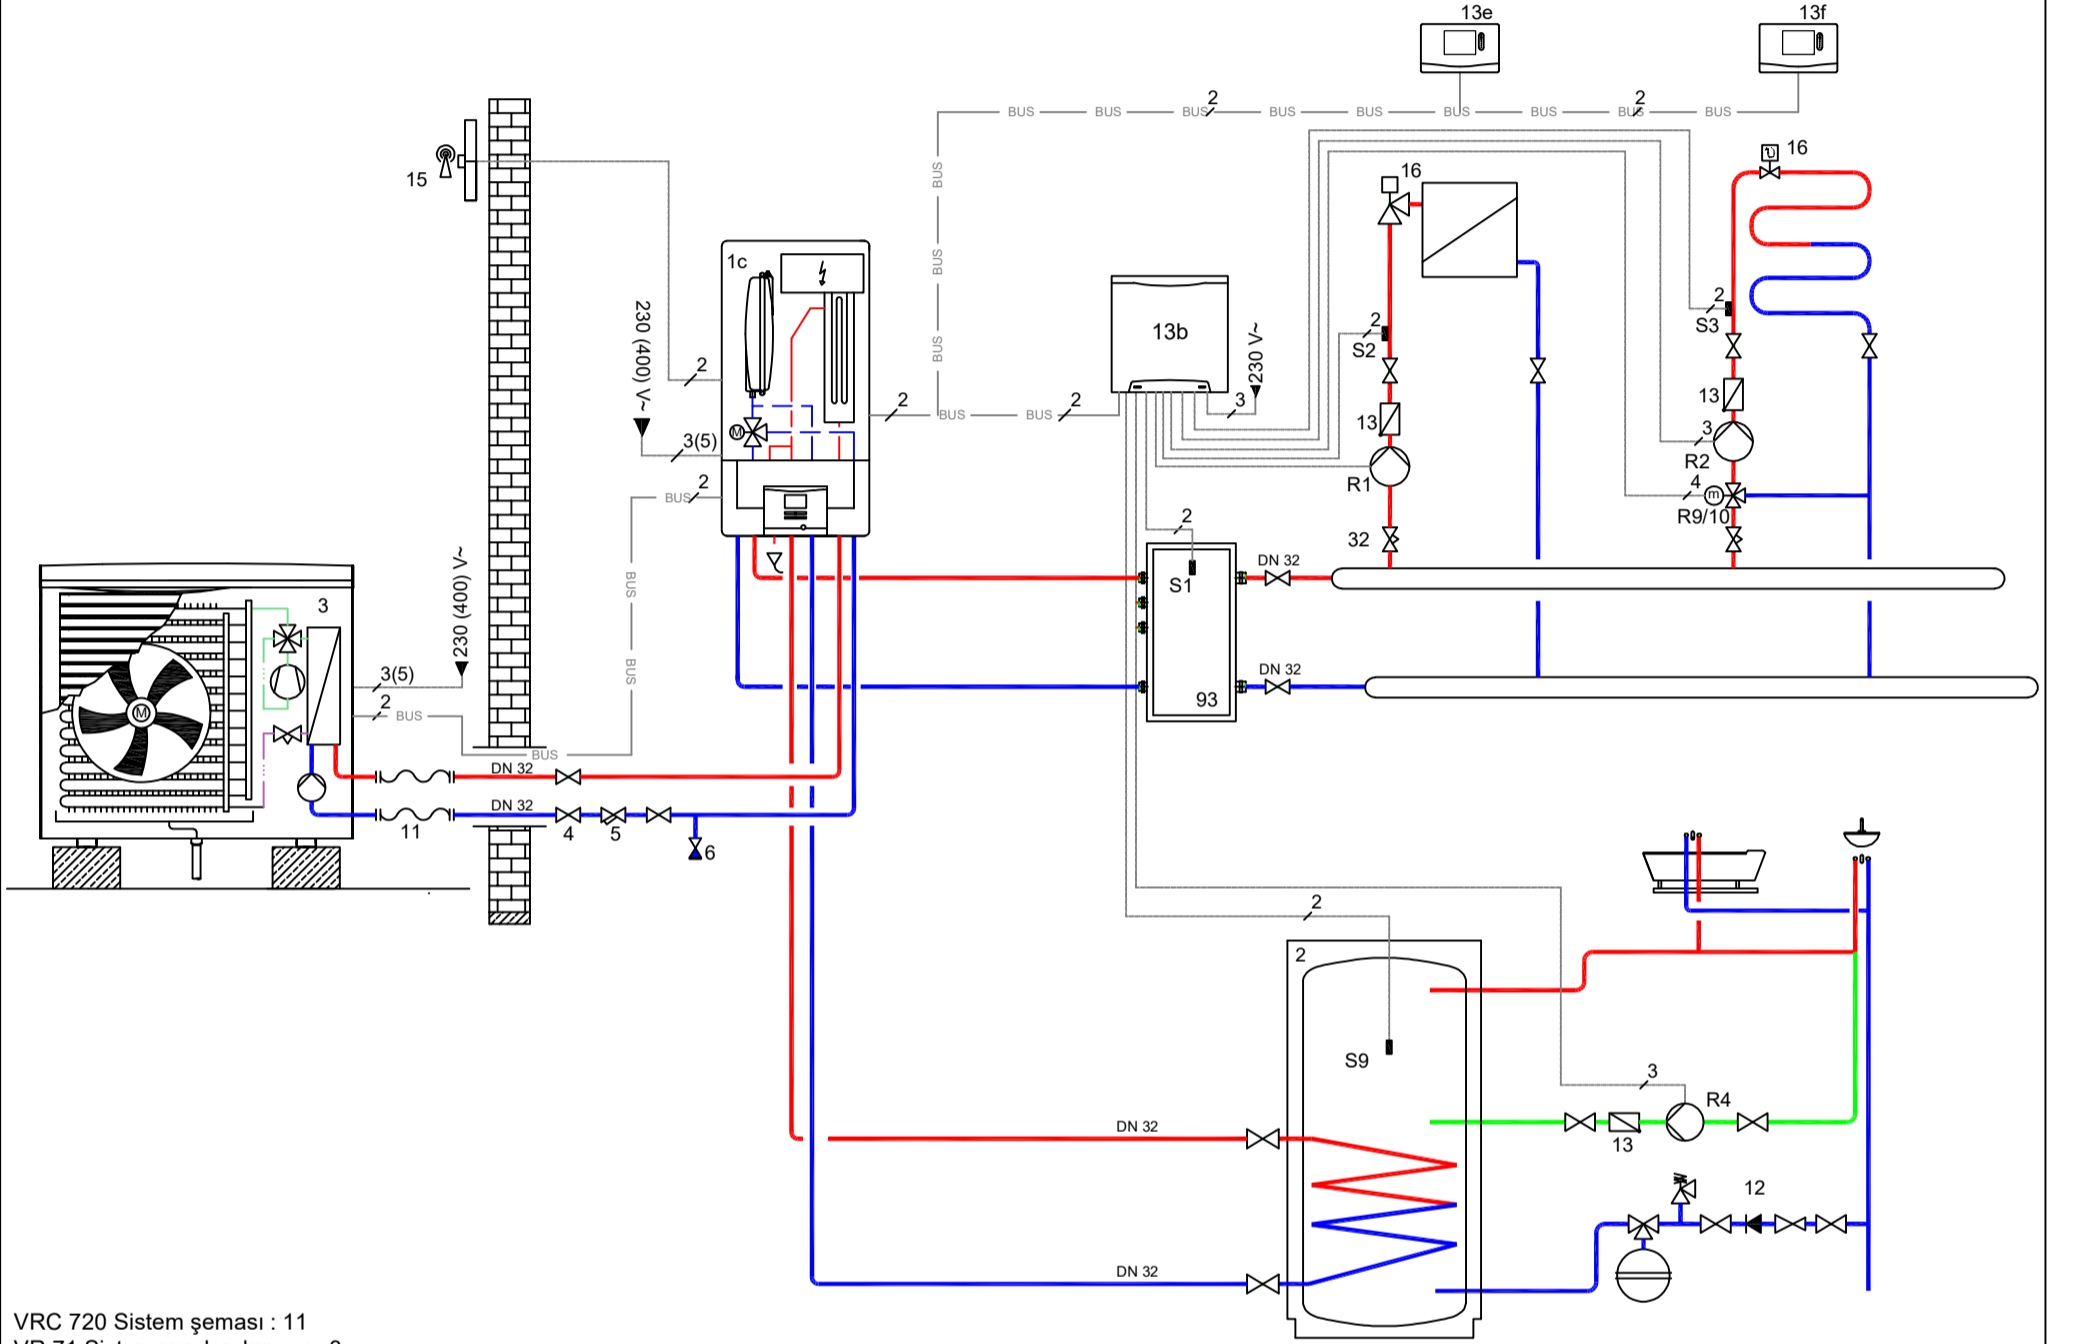

VRC 720 Sistem şeması : 11
VR 71 Sistem yapılandırması : 3

NOT:
Isı pompası tesisat çapı DN 32 olmalıdır. Cihaz bağlantıları flex boru ile yapılmalıdır.
Bu bir sistem şeması olup tesisattaki tüm elemanlar gösterilmemiştir.

NO	AÇIKLAMA	NO	AÇIKLAMA	NO	AÇIKLAMA	NO	AÇIKLAMA
1c	VWZ MEH 61 Hidrolik Ünite	13f	VR 92 Uzaktan kumanda modülü	R4	Resirkülasyon Pompası	—	Sıcak Hat (Isıtma yada kullanma suyu)
2	Tek Serpantinli Boyler	15	Dış hava duyargası	S9	Boylere Sensörü	—	Soğuk Hat (Isıtma yada kullanma suyu)
3	aroTHERM Isı Pompası	16	Termostatik vana	S2/3	Isıtma Suyu Sıcaklık Sensörü	—	Resirkülasyon Hattı
4	Vana	17	By-pass vanası			—	Sıcak Hat (Glikol)
5	Filtre	20	Emniyet Ventili 3 bar			—	Soğuk Hat (Glikol)
6	Doldurma-Boşaltma Vanası	22	Manometre 0 - 5 bar				
11	Flex Boru	32	Debi ayar vanası				
12	Şebeke Emniyet Grubu	93	VP RW 45/2 B Hidrolik Tank				
13	Çek valf	R1-R2	Devre Pompası				
13b	Karıştırıcı Modül	R9/10	3 yollu karıştırıcı vana				
13e	Sistem Regleri	S1	Gidiş Suyu Sıcaklık Sensörü				