


Isıtma + Takviye Isıtma (VU) + Güneş Enerjisi (drain back) + Ayırma Modülü  
Yerden Isıtma & Boyler Devresi

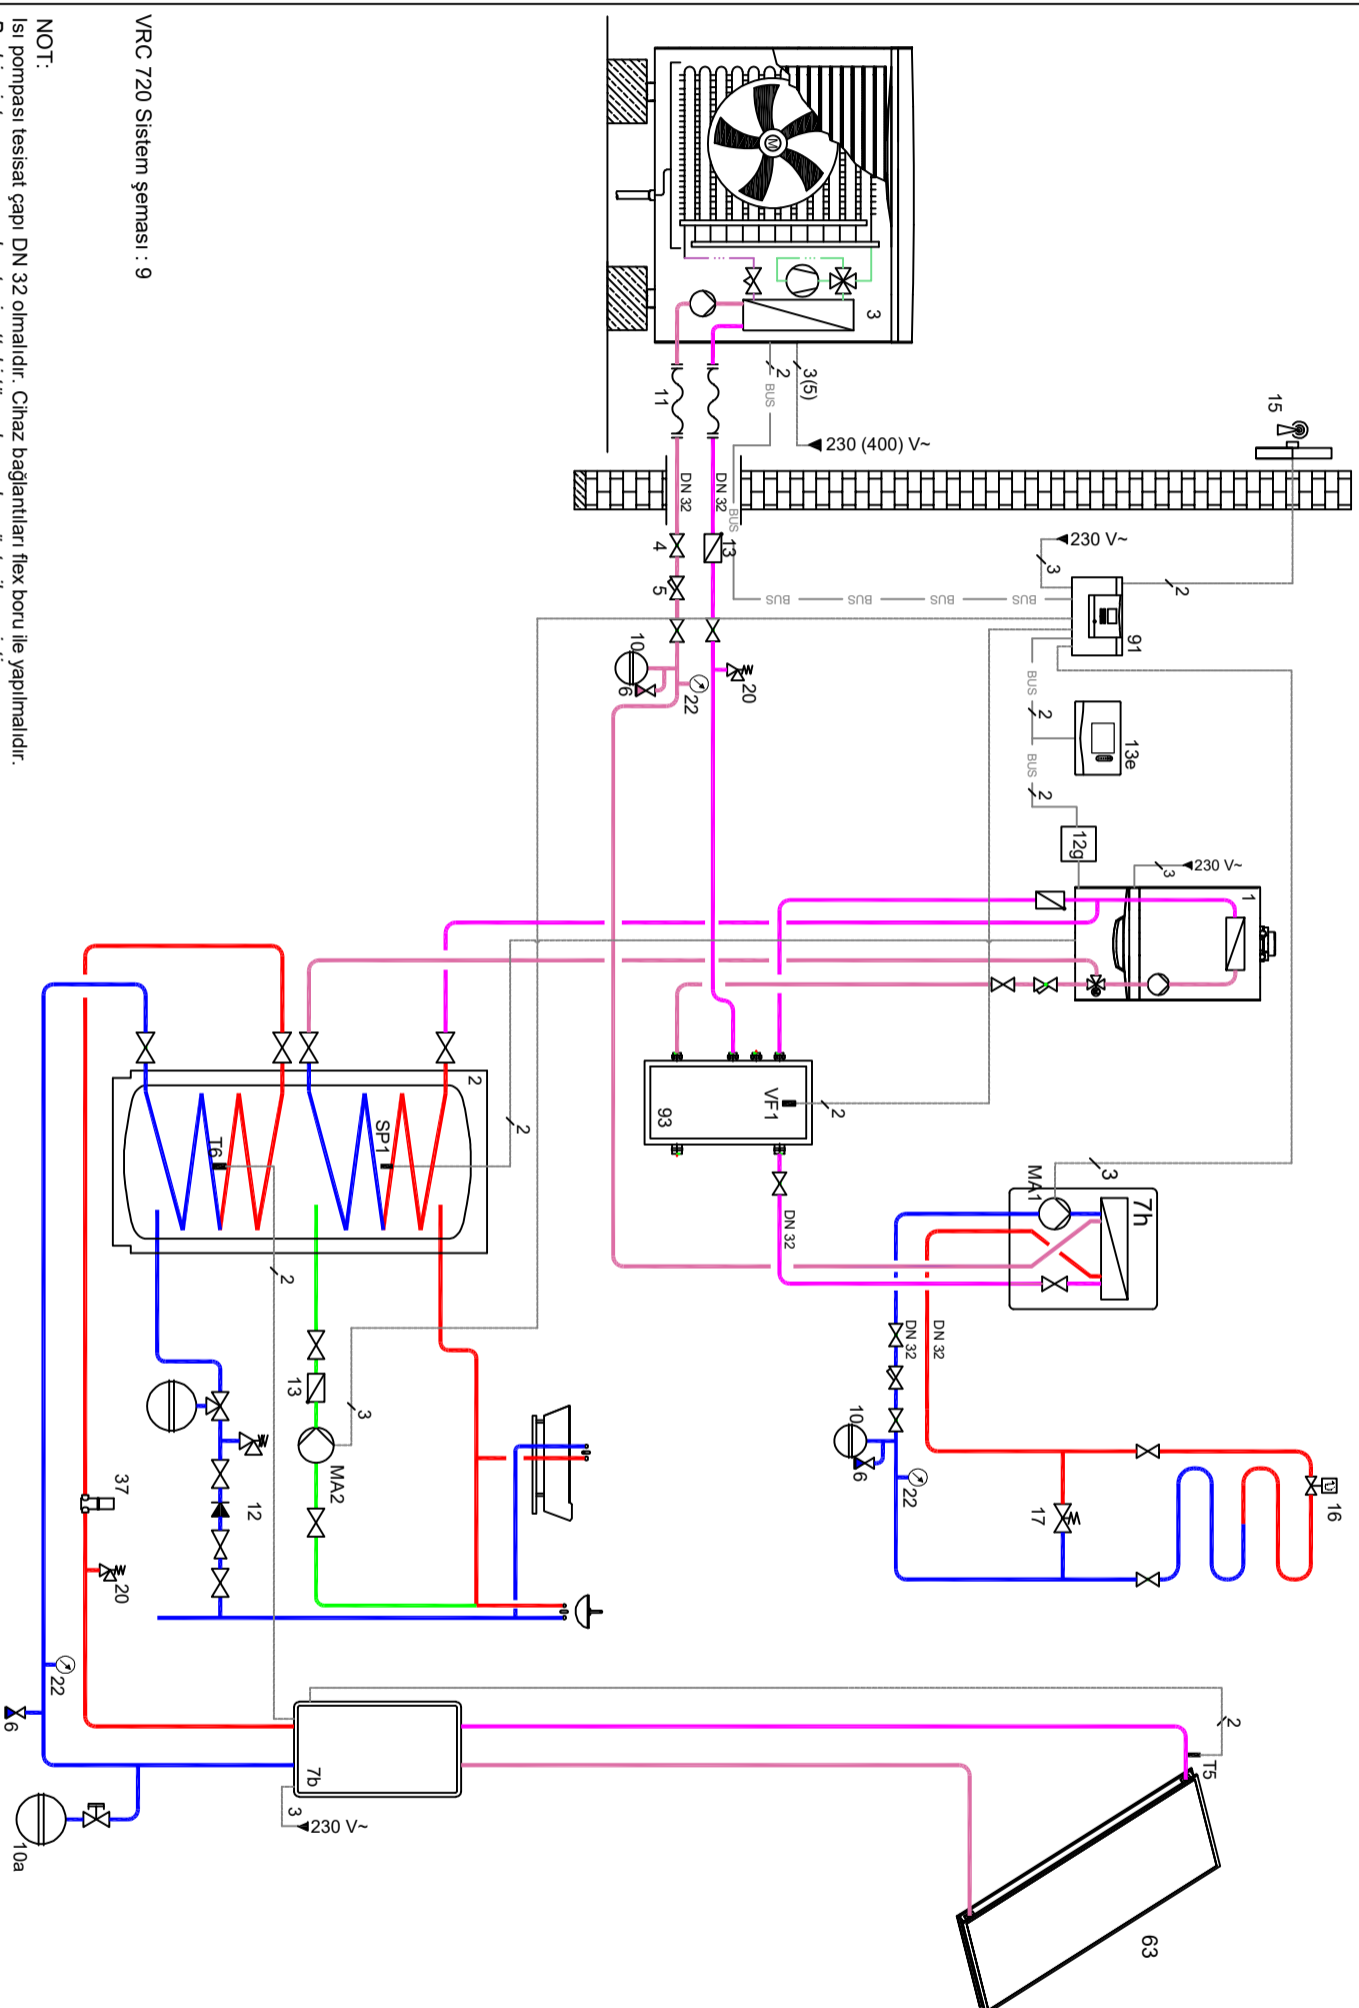

NO	AÇIKLAMA	NO	AÇIKLAMA	NO	AÇIKLAMA	NO	AÇIKLAMA
1	Isıtma Cihazı (VU ./5)	12	Şebeke Emniyet Grubu	MA1	Sirkülasyon Pompası	NO	AÇIKLAMA
2	Çift Serpantinli Boyler	12g	VR 32 arayüz modülü & Kontaktör	MA2	Resirkülasyon Pompası	—	Sıcak Hat (Isıtma yada kullanma suyu)
3	arOTHERM Isı Pompası	13	Çek valf	SP1	Boyer Üst Sensörü	—	Soğuk Hat (Isıtma yada kullanma suyu)
4	Vana	13e	Sistem Regleri	T5	Güneş Kollektör Sensörü	—	Resirkülasyon Hattı
5	Filtre	15	Dış hava duyarğası	T6	Boyer Alt Sensörü	—	Sıcak Hat (Glikol)
6	Doldurma-Bosaltma Vanası	16	Termostatik vana			—	Soğuk Hat (Glikol)
7b	Drain Back İstasyonu (VPM D)	17	By-pass vanası				
7h	VWZ MWT 150 Ayırma Modülü	20	Emniyet Ventili 3 bar				
10	Genleşme Tankı	22	Manometre 0 - 5 bar				
10a	Genleşme tankı güneş sistemi	37	Otomatik Hava Alma Valfi				
11	Flex Boru	63	Güneş Kollektörü				