


# Tesisat 5: 2 x eLoBLOCK + Isıtma Doğrudan Devresi + Boyler (Resirkülasyonlu) / Hidrolik Karıştırıcı

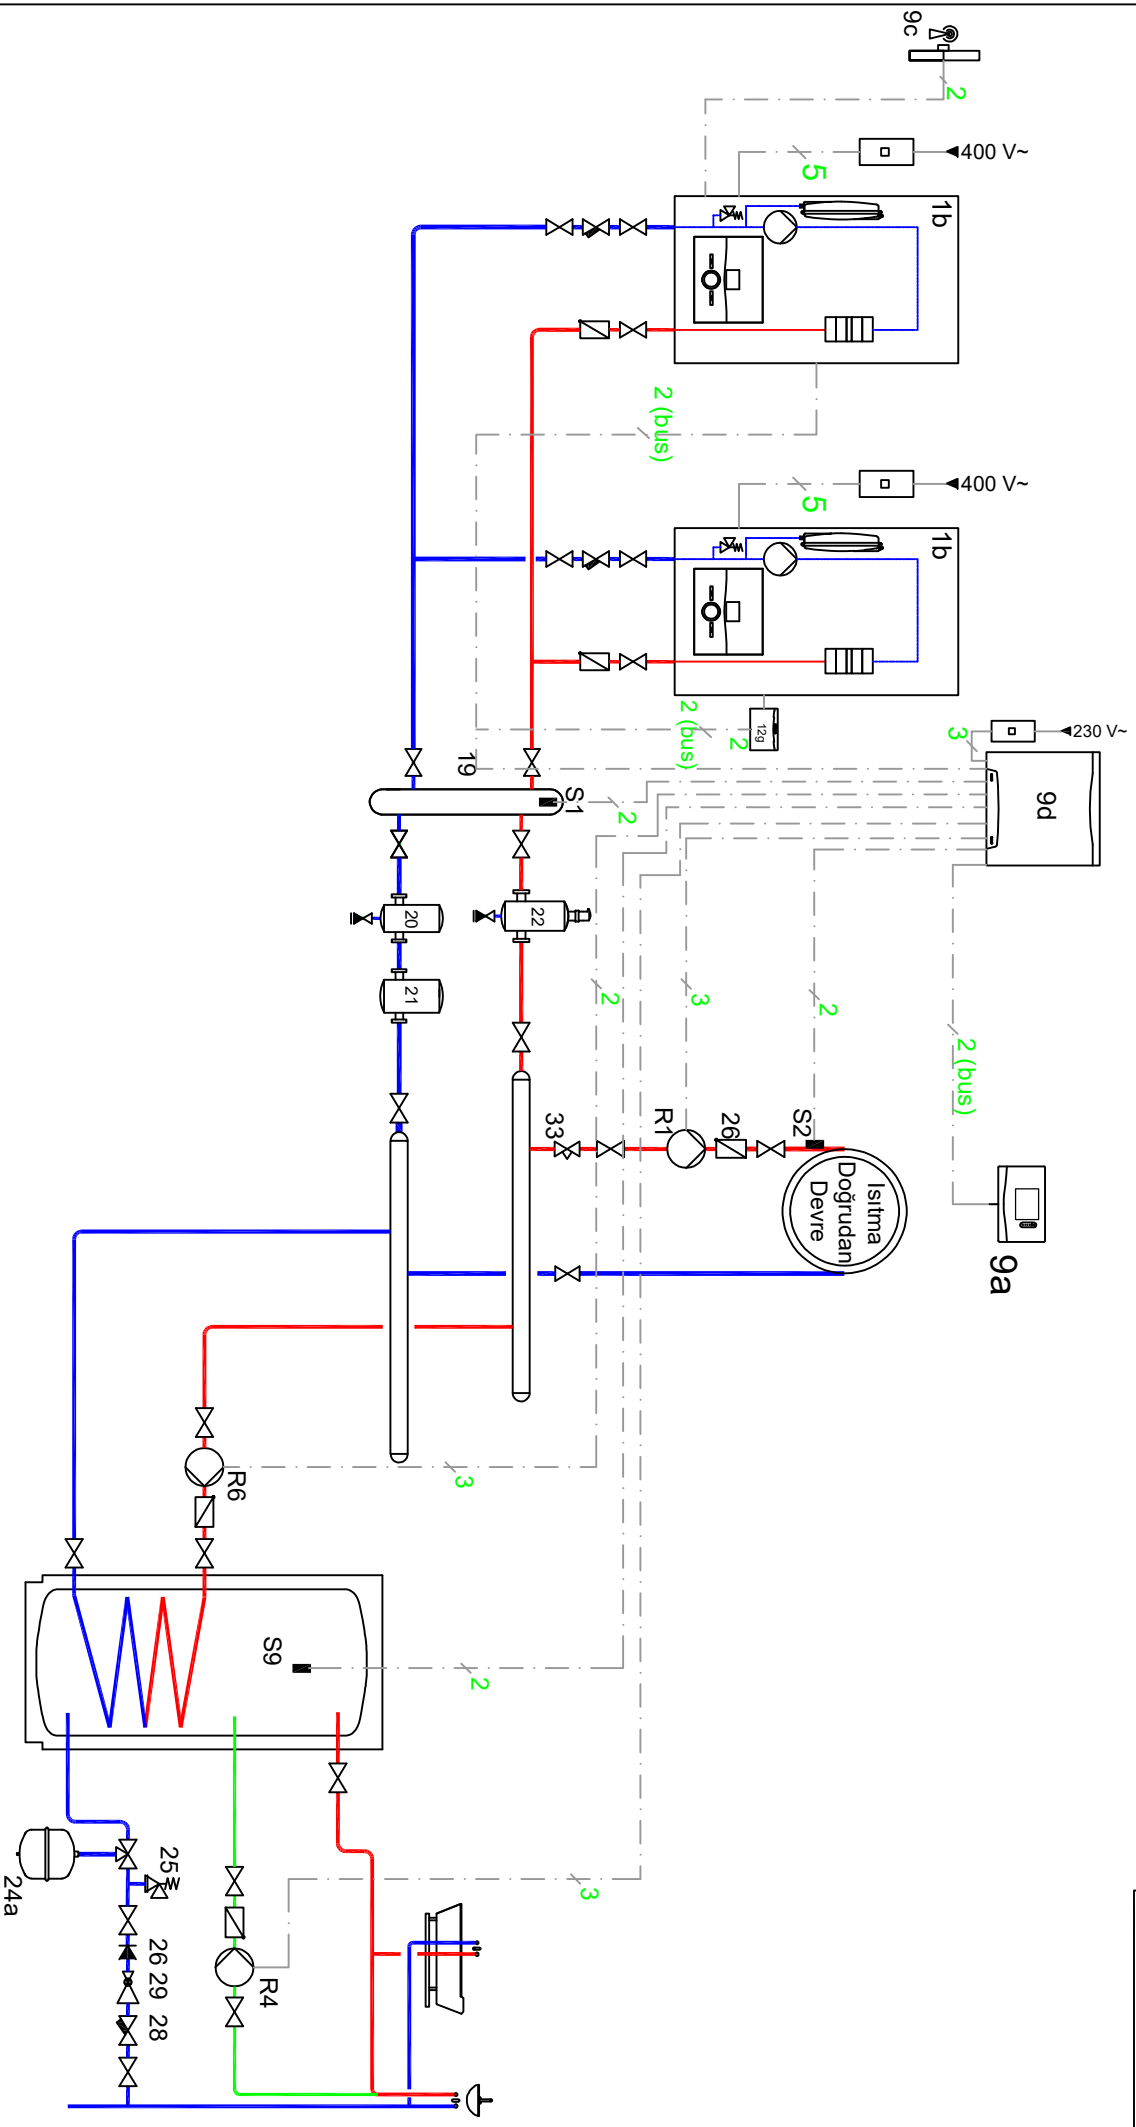

Sistem açıklamaları:  
Sistem boyler öncelikli çalıřacak şekilde tasarlanmıřtır.

VRG 720 Şema 2  
VR 71 Yapılandırma: 3

NO	AÇIKLAMA	NO	AÇIKLAMA	NO	AÇIKLAMA	NO	AÇIKLAMA
9a	VRG 720	R1	Isıtma Devresi Pompası	S1	Güç Suyu Sıcaklık Sensörü	129	VR32b Kasked Modülü
9d	VR 71 Karıştırıcı Modülü	R4	Boyer Resirkülasyon Pompası	S2	Isıtma Devresi Sıcaklık Sensörü		
9c	Dış Hava Duyargası	R6	Boyer Isıtma Devresi Pompası	S9	Boyer Sensörü		