


Tesisat 6: 2 x elBLOCK + Isıtma Doğrudan Devresi + Boyler(Resirkülasyonlu) + 3Yollu Vana + Hid. Kar.

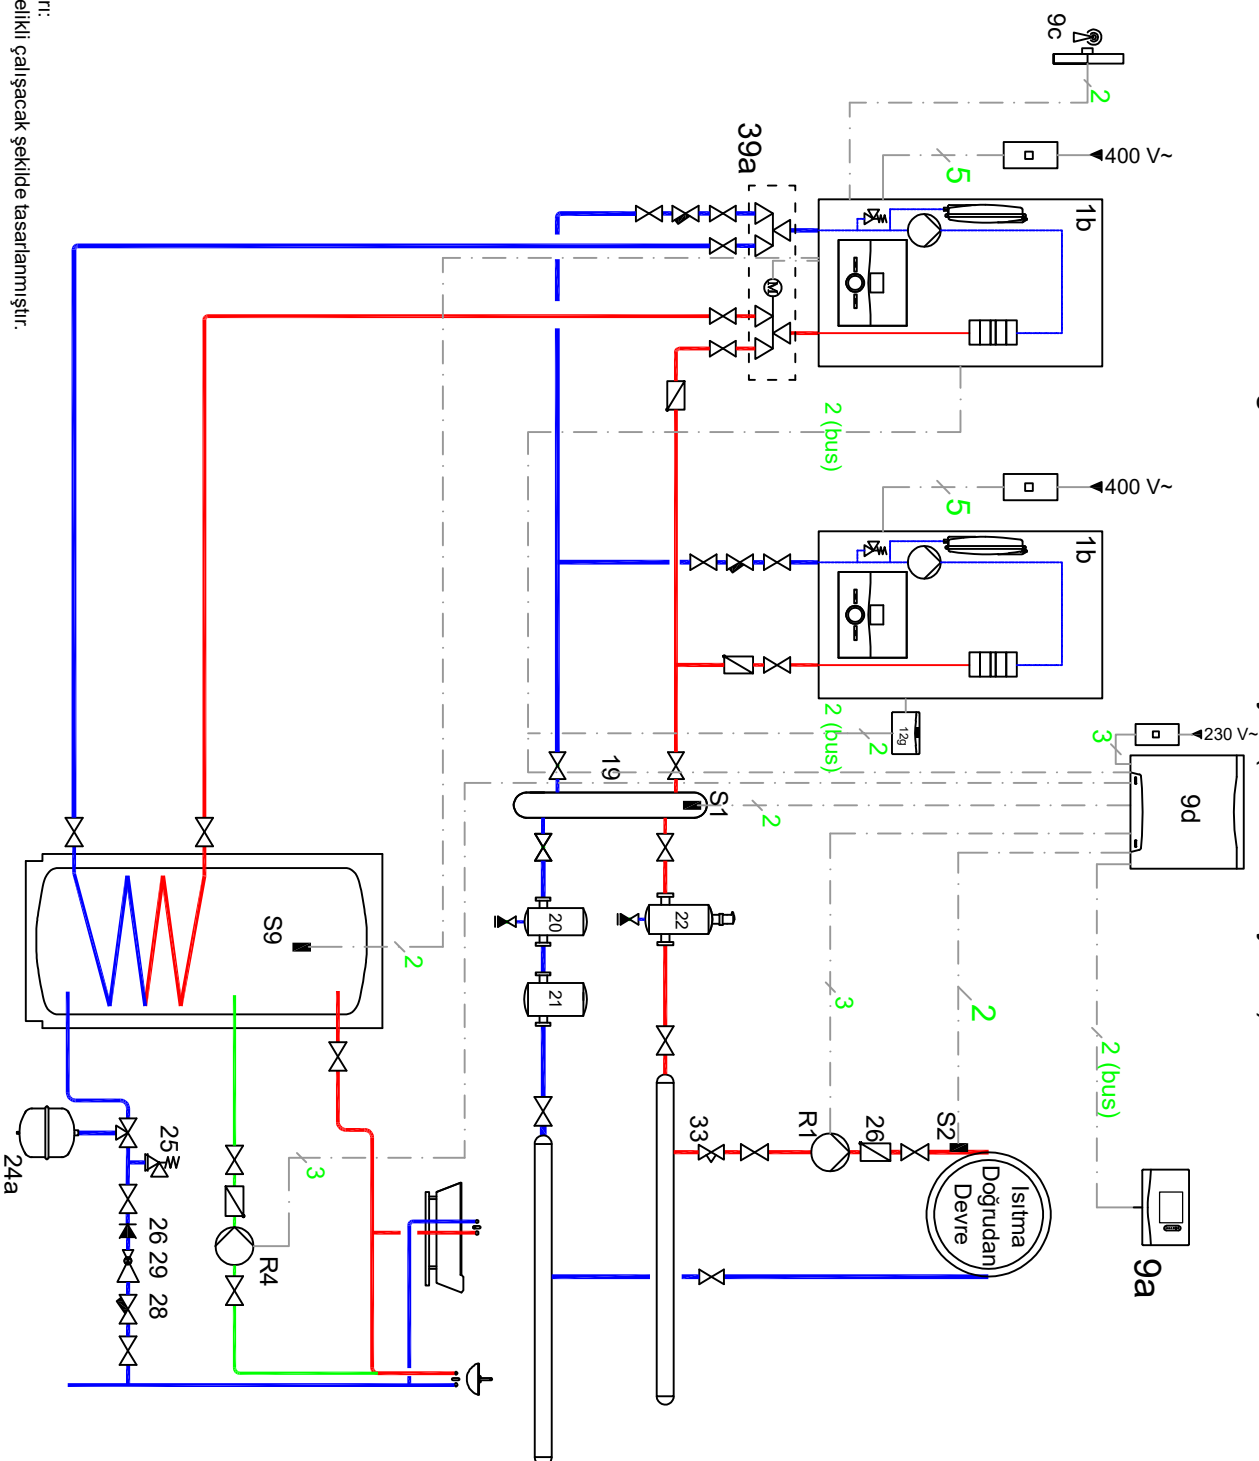

Sistem açıklamaları:
Sistem boyler öncelikli çalışacak şekilde tasarlanmıştır.

VRG 720 Şema: 1
VR 71 Yapılandırma: 3

NO	AÇIKLAMA	NO	AÇIKLAMA	NO	AÇIKLAMA	NO	AÇIKLAMA
9a	VRG 720	R1	Isıtma Devresi Pompası	S9	Boiler Sensörü		
9d	VR 71 Karıştırıcı Modülü	R4	Boiler Resirkülasyon Pompası	12g	VR32b Kasked Modülü		
9c	Dış Hava Duyargası	S1	Gidiş Suyu Sıcaklık Sensörü				