


Tesisat 9: 4 x eIoBLOCK + Isıtma Karıştırıcı Devre + Boyler (Resirküasyonlu) / Hid. Kar.

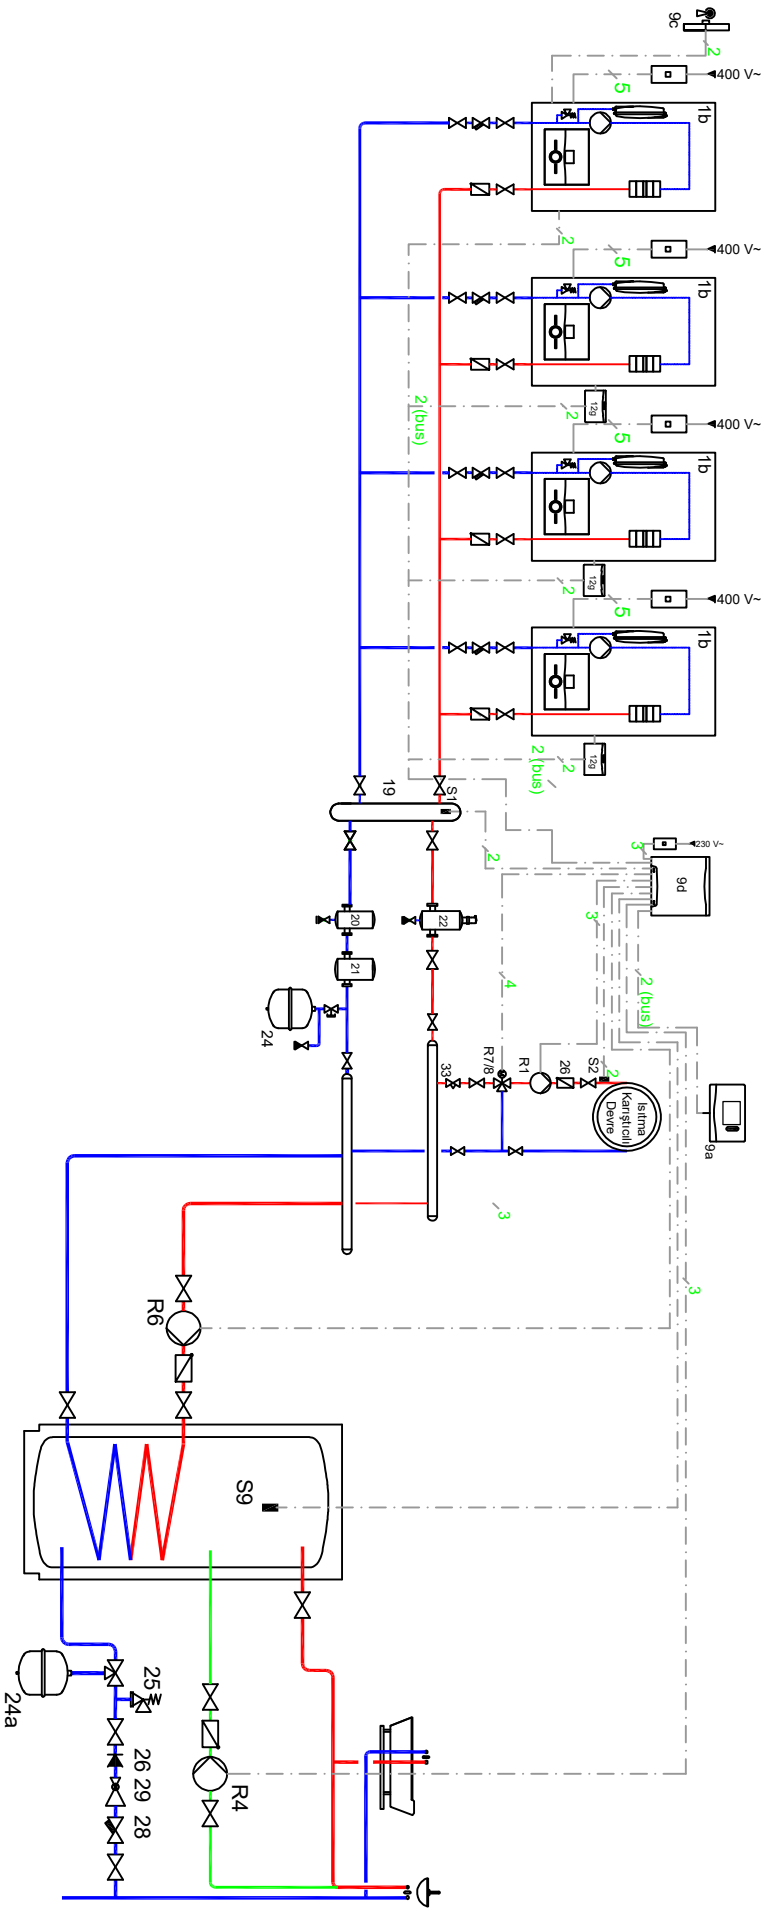

Sistem açıklamaları:

NO	AÇIKLAMA	NO	AÇIKLAMA	NO	AÇIKLAMA	NO	AÇIKLAMA
9a	VRG 720	S1	Güç Suyu Sıcaklık Sensörü	R1	Karıştırıcı Isıtma Devresi Pompası	12g	VR32D Kaskad Modülü
9d	VR 71 Karıştırıcı Modülü	S2	Isıtma Devresi Sıcaklık Sensörü	R4	Boyer Resirküasyon Pompası		
9c	Dış Hava Duyargası	S9	Boyer Sensörü	R6	Boyer Isıtma Devresi Pompası		

VRG 720 Şema: 2
VR 71 Yapılındırma: 3