


4 x VU 100 kW / 2 x Karıştırıcı + Boyler Devresi

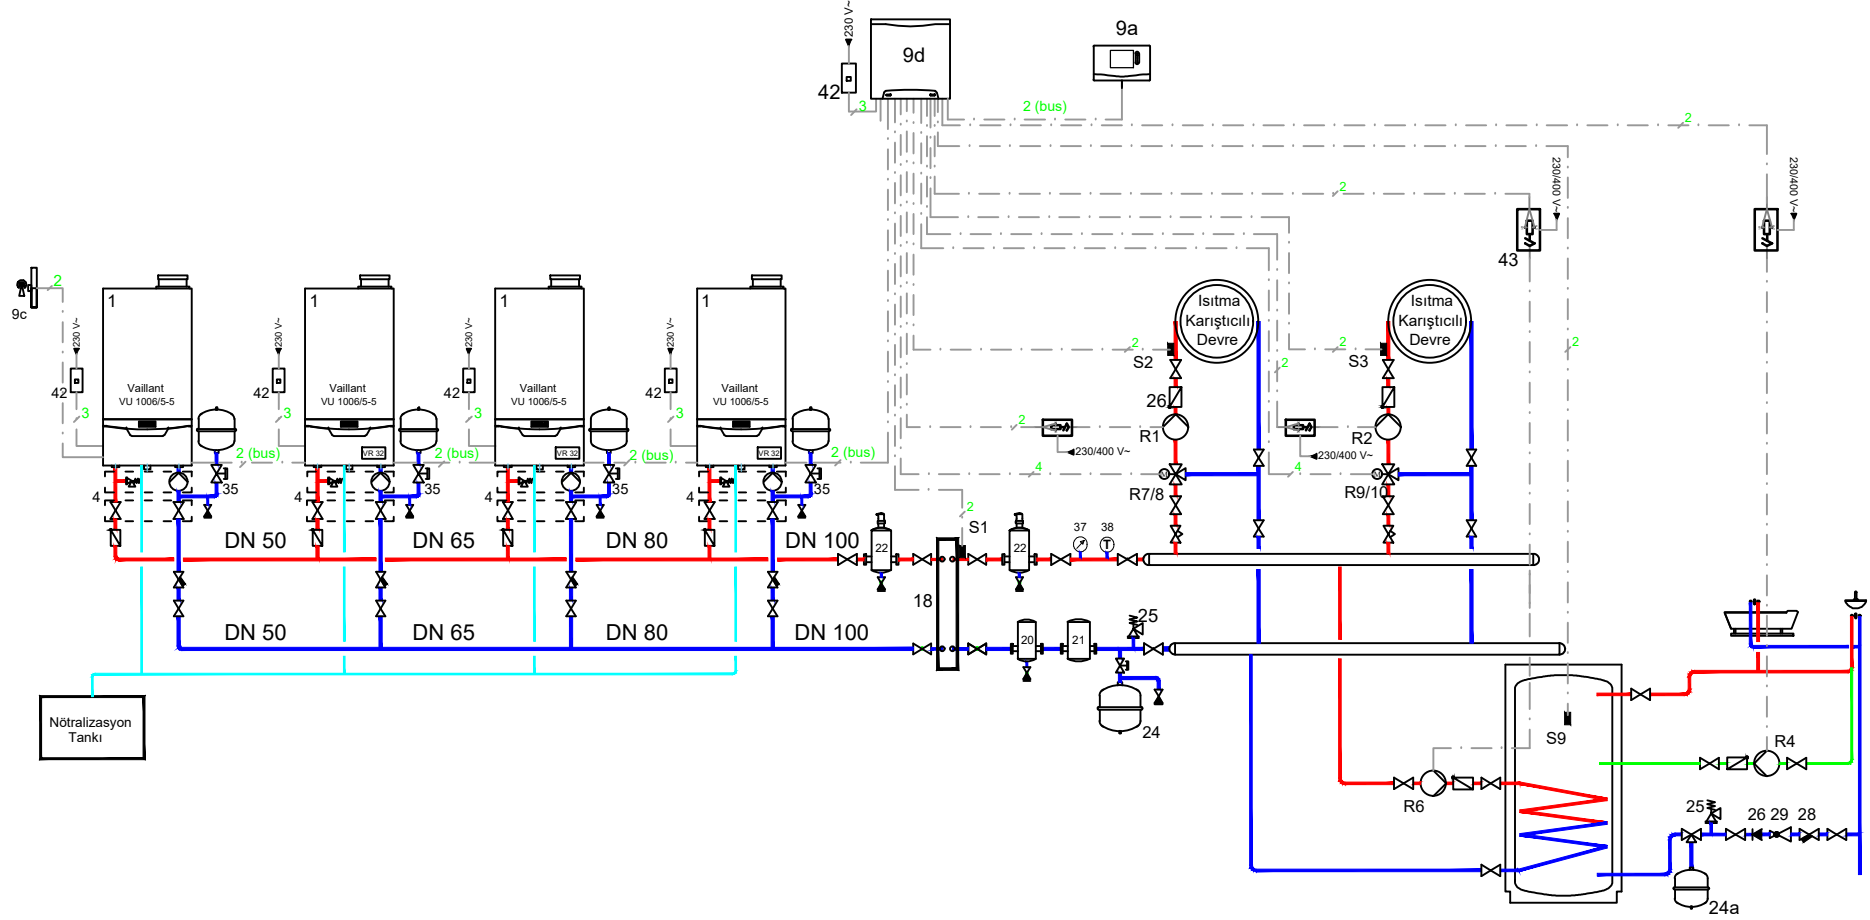

Sistem açıklamaları:
Sistem paralel (boyler & ısıtma) çalışacak şekilde tasarlanmıştır.

VRC 720 Şema: 2
VR 71 Yapılandırma: 3

NO	AÇIKLAMA	NO	AÇIKLAMA	NO	AÇIKLAMA	NO	AÇIKLAMA
9a	VRC 720	R1	Karıştırıcı Isıtma Devresi Pompası	R6	Boylar Doldurma Pompası	S3	Isıtma Devresi Sıcaklık Sensörü
R7/8	3 Yollu Karıştırıcı Vana	R2	Karıştırıcı Isıtma Devresi Pompası	S1	Gidiş Suyu Sıcaklık Sensörü	S9	Boylar Sensörü
R9/10	3 Yollu Karıştırıcı Vana	R4	Boylar Resirkülasyon Pompası	S2	Isıtma Devresi Sıcaklık Sensörü		