


8 x VU 280 kW / Substation Devresi

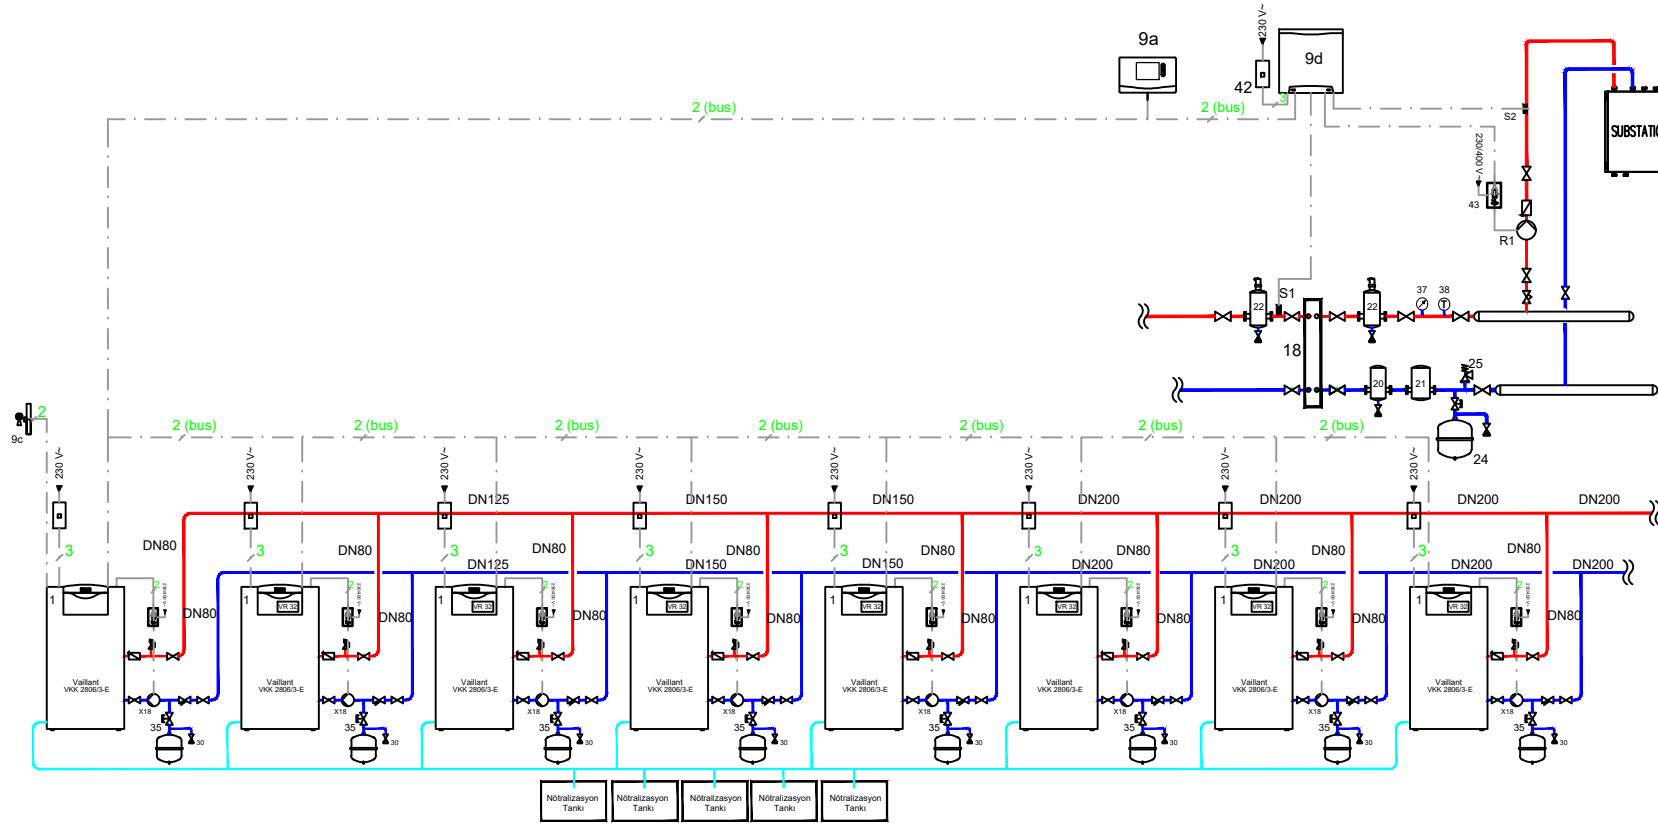

VRC 720 Şema: 2
VR 71 Yapılandırma: 3

NO	AÇIKLAMA	NO	AÇIKLAMA										
9a	VRC 720	9d	VR 71 Karıştırıcı Modül										
R1	Isıtma Devresi Pompası	X 18	Cihaz Sirkülasyon Pompası										
S1	Isıtma Devresi Pompası												