


1 x VU 65 kW / Isıtma + Boyler Devresi

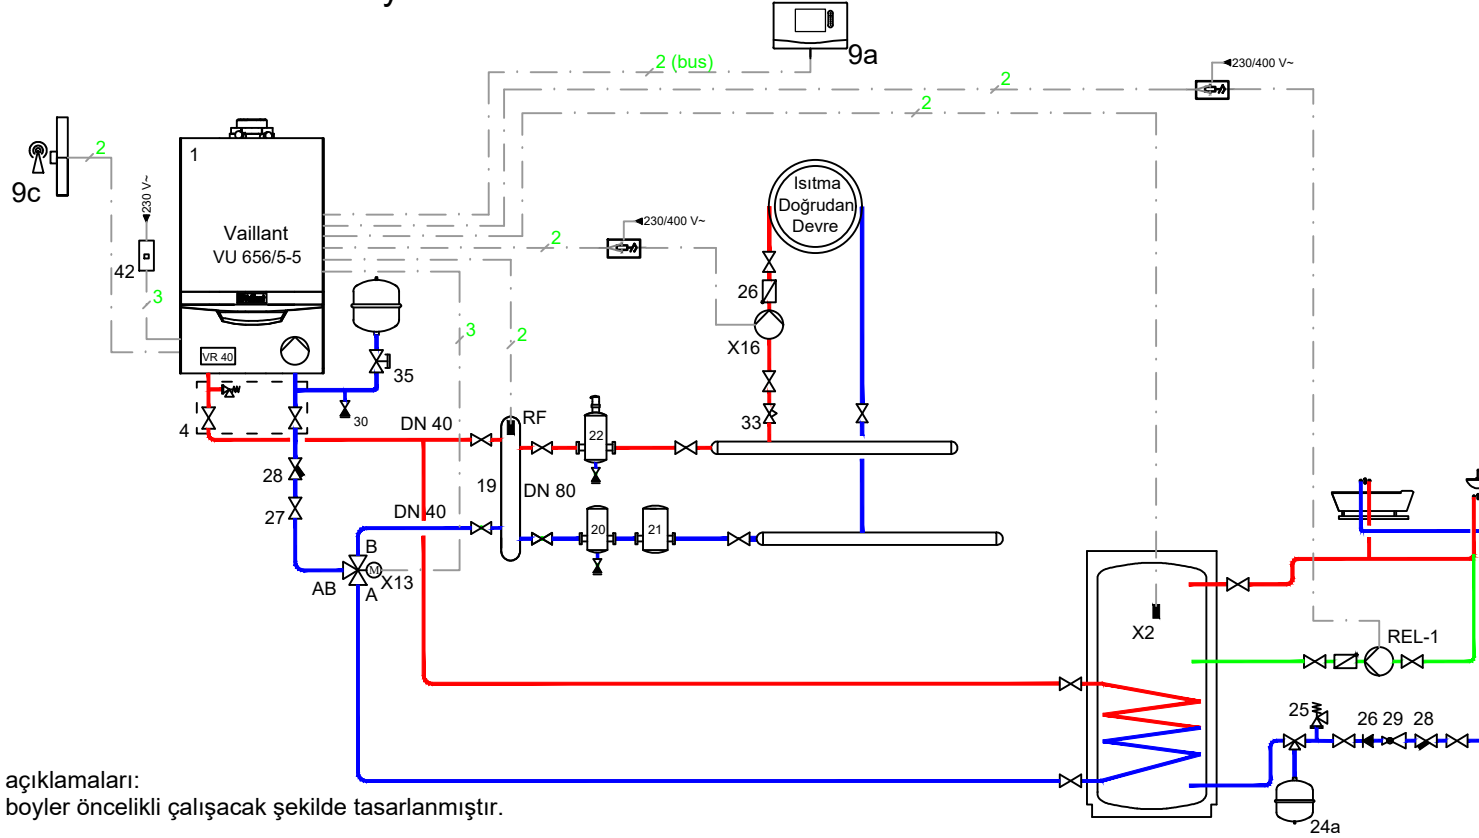

NO	AÇIKLAMA	NO	AÇIKLAMA
X16	Isıtma Sirkülasyon Pompası	REL-1	Boyer Resirkülasyon Pompası
X13	3 Yollu Vana	RF	Isıtma Gidiş Suyu Sic. Sensörü
X2	Boyer Sensörü	9a	VRC 720