2 li Kaskad Isı Pompası
Havuz Isıtması

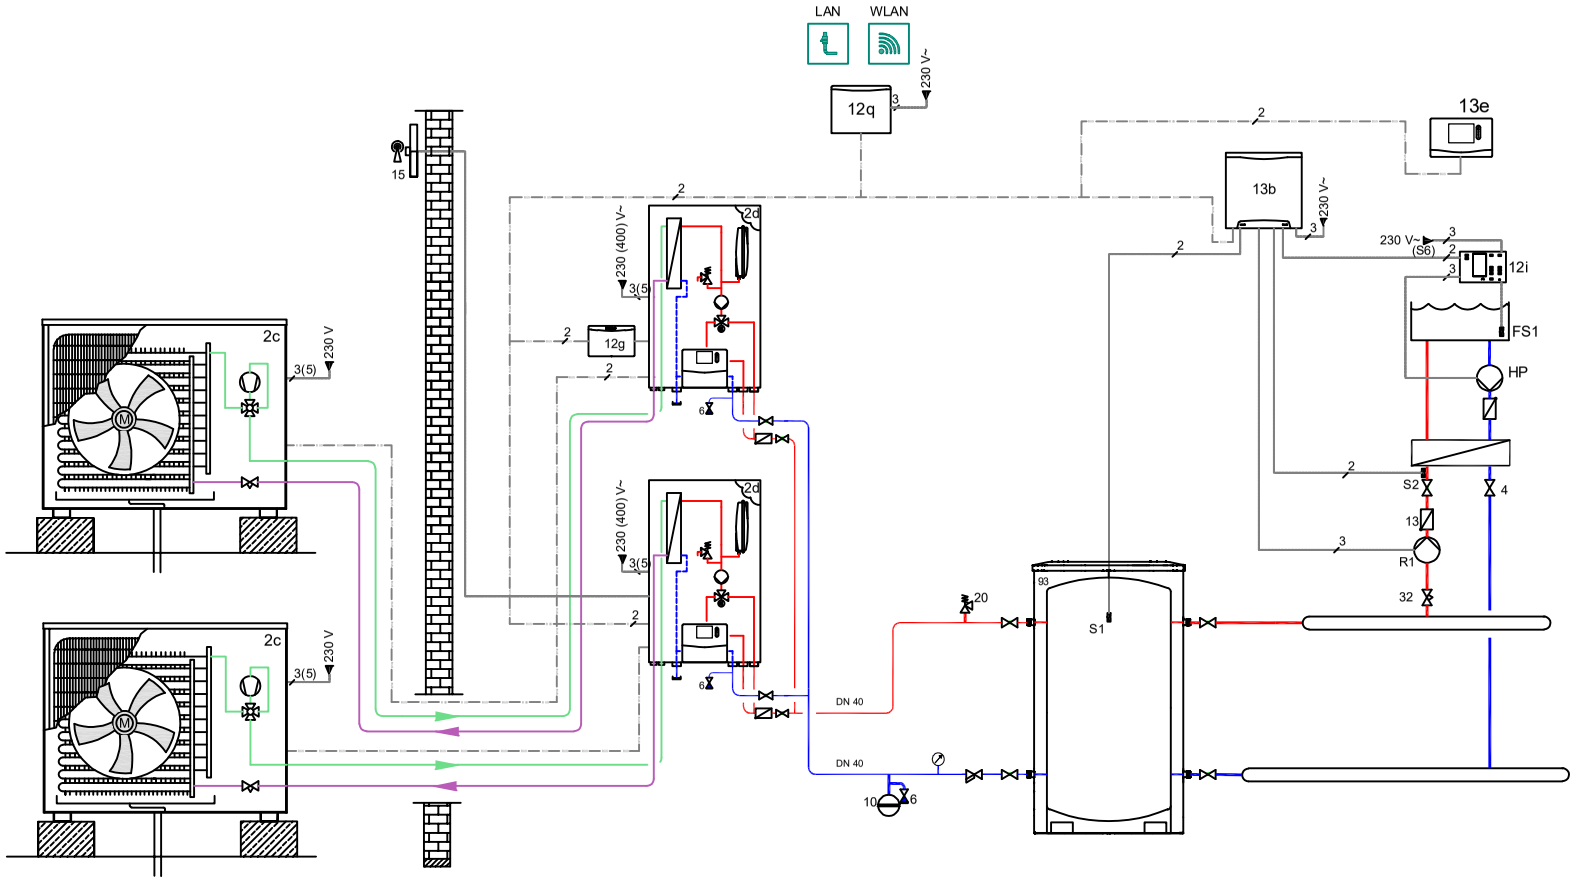

VRC 720 Sistem şeması : 16
VR 71 yapılandırması:3

NOT:
Isı pompası tesisat çapı DN 40 olmalıdır.
Bu bir sistem şeması olup tesisattaki tüm elemanlar gösterilmemiştir.

NO	AÇIKLAMA	NO	AÇIKLAMA					NO	AÇIKLAMA	
2c	aroTHERM Pure Isı Pompası Dış Ünitesi	32	Debi ayar vanası						Sıcak Hat (Isıtma yada kullanma suyu)	
2d	aroTHERM Pure Isı Pompası iç Ünitesi	R1	Devre Pompası						Soğuk Hat (Isıtma yada kullanma suyu)	
4	Vana	HP	Havuz Pompası						Resirkülasyon Hattı	
12g	VR 32b	S1	Akümülasyon Tankı Sensörü						Sıcak Hat (Glikol)	
12q	VR 921 (Opsiyonel)	S2	Isıtma Suyu Sıcaklık Sensörü						Soğuk Hat (Glikol)	
12i	Havuz Regleri	FS1	Havuz Suyu Sıcaklık Sensörü						R 32 Akışkanı	
13	Çek valf	6	Doldurma-Boşaltma Vanası						Kablo bağlantısı	
13b	VR 71 Karıştırıcı Modül								İletişim kablosu (eBUS)	
13e	VRC 720									
15	Dış hava duyargası									
93	Akümülasyon Tankı									