2 li Kaskad Isı Pompası
Karıştırıcılı Devre & Boyler Devresi

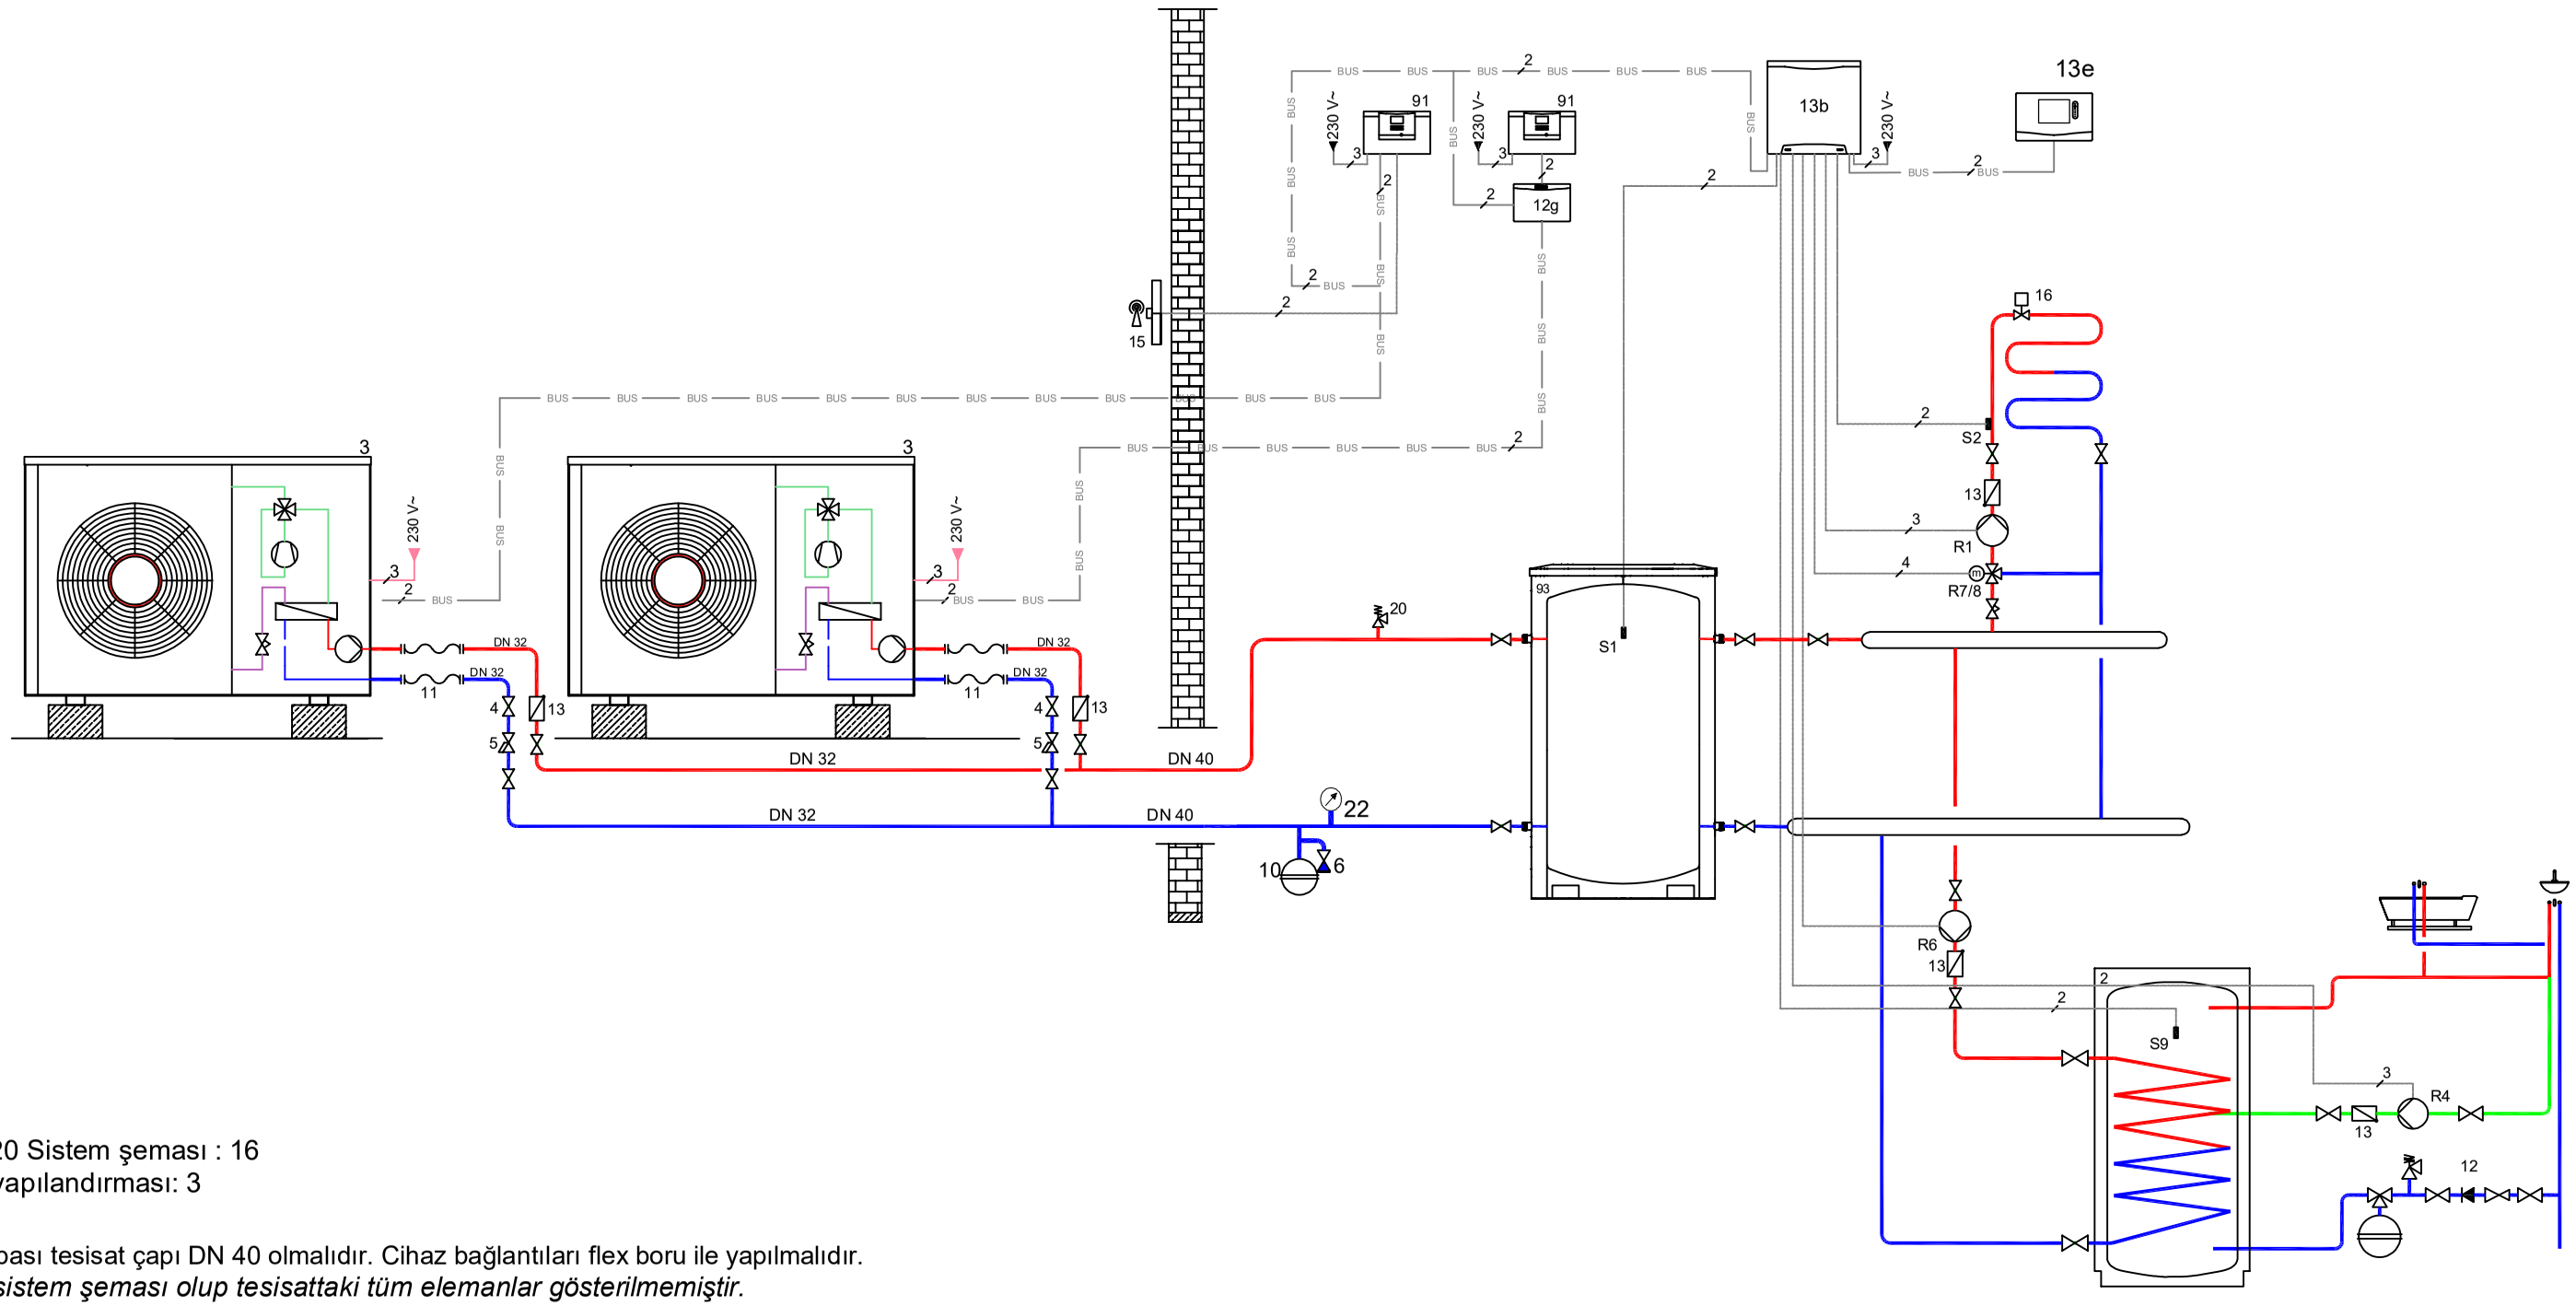

VRC 720 Sistem şeması : 16
VR 71 yapılandırması: 3

NOT:
Isı pompası tesisat çapı DN 40 olmalıdır. Cihaz bağlantıları flex boru ile yapılmalıdır.
Bu bir sistem şeması olup tesisattaki tüm elemanlar gösterilmemiştir.
Soğutucu akışkan R290 olduğu için montaj kılavuzu talimatlarına uyulması gerekmektedir.

NO	AÇIKLAMA	NO	AÇIKLAMA	NO	AÇIKLAMA	NO	AÇIKLAMA
2	Isı Pompası Boyleri	13e	Sistem Regleri	R 7/8	3 yollu karıştırıcılı vana		Sıcak Hat (Isıtma yada kullanma suyu)
3	aroTHERM Plus Isı Pompası	13h	Kontaktör	S1	Akümülasyon Tankı Sensörü		Soğuk Hat (Isıtma yada kullanma suyu)
4	Vana	15	Dış hava duyargası	S2	Gidiş suyu sıcaklık sensörü		Resirkülasyon Hattı
93	Akümülasyon Tankı	16	Termostatik vana	S9	Boyler Sensörü		Sıcak Hat (Glikol)
6	Doldurma-Boşaltma Vanası	17	By-pass vanası				Soğuk Hat (Glikol)
10	Genleşme Tankı	20	Emniyet Ventili 3 bar				Elektrik hattı
11	Flex Boru	22	Manometre 0 - 5 bar				
12	Şebeke Emniyet Grubu	91	VWZ AI				
12g	VR 32b	R1	Devre Pompası				
13	Çek valf	R4	Resirkülasyon pompası				
13b	VR 71	R6	Boyler Pompası				