3'lü Kaskad Isı Pompası + Yerden Isıtma + Boyler

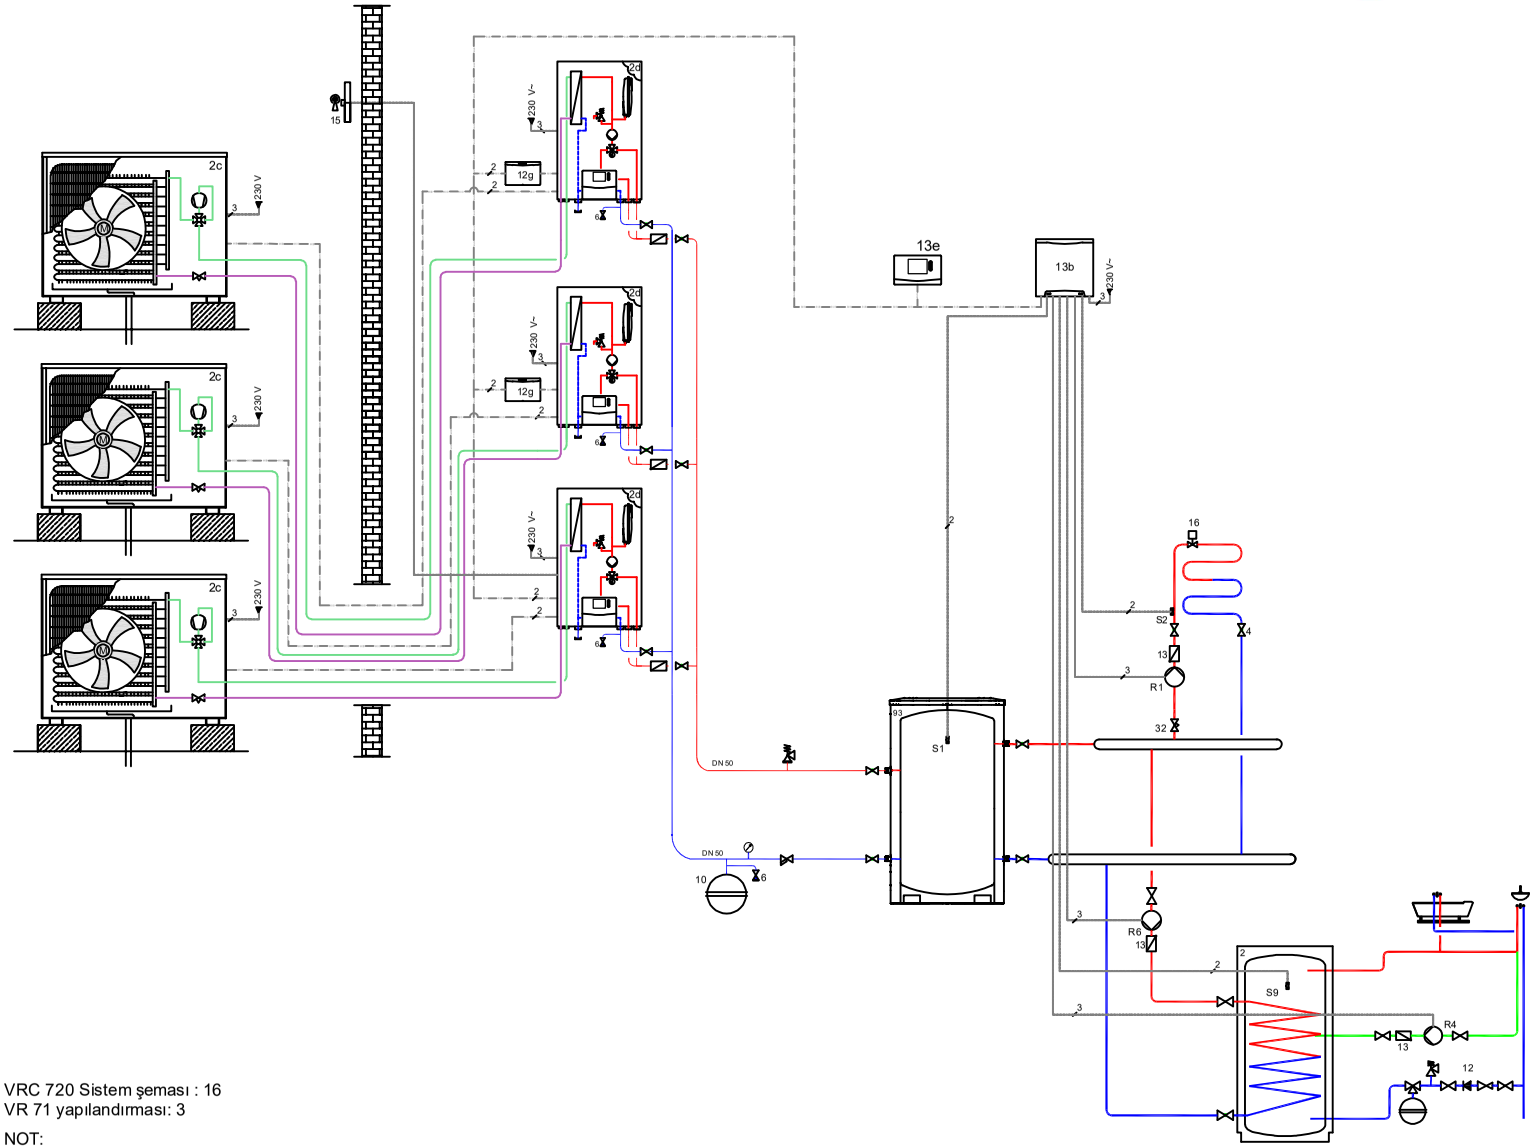

VRC 720 Sistem şeması : 16
VR 71 yapılandırması: 3

NOT:
Isı pompası tesisat çapı DN 50 olmalıdır.
Bu bir sistem şeması olup tesisattaki tüm elemanlar gösterilmemiştir.

NO	AÇIKLAMA	NO	AÇIKLAMA	NO	AÇIKLAMA					NO	AÇIKLAMA	
2	Isı Pompası Boyleri	15	Dış hava duyargası								Sıcak Hat (Isıtma yada kullanma suyu)	
2c	aroTHERM Pure Isı Pompası Dış Ünitesi	16	Termostatik vana								Soğuk Hat (Isıtma yada kullanma suyu)	
2d	aroTHERM Pure Isı Pompası iç Ünitesi	32	Debi Ayar Vanası								Resirkülasyon Hattı	
4	Vana	93	Akümülasyon Tankı								R 32 Akışkanı	
5	Filtre	S1	Akümülasyon Tankı Sensörü								R 32 Akışkanı	
6	Doldurma-Boşaltma Vanası	S2	Isıtma Suyu Sıcaklık Sensörü								Kablo bağlantısı	
12	Şebeke Emniyet Grubu	S9	Boyler Sensörü								İletişim kablosu (eBUS)	
12g	VR 32b	R1	Isıtma Devre Pompası								İletişim kablosu (MOD)	
13	Çek valf	R4	Resirkülasyon Pompası									
13e	VRC 720	R6	Boyler Pompası									