8 x ecoFIT Plus VU 150 / 2 x Doğrudan Devre

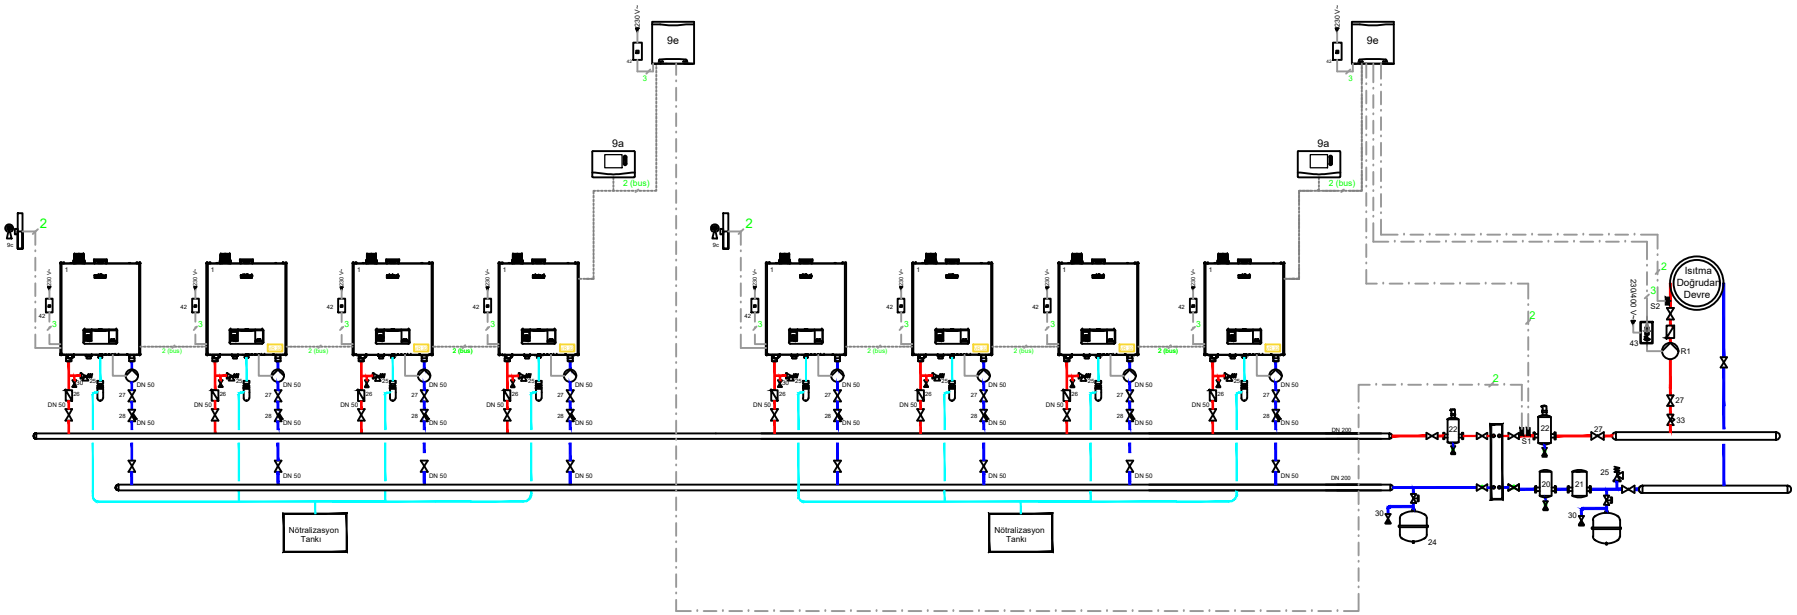

Sistem açıklamaları:

Filtre ile kazan sirkülasyon pompası arasındaki vana tavsiyedir.

Kaskad sisteminde cihaz adedinden 1 eksik VR 32 kullanılmalıdır. (n-1)

Tesisat çapına uygun otomatik hava ayrıcı monte edilmelidir.

VRC 720 Şema: 2

VR 71 Yapılandırma: 3

NO	AÇIKLAMA	NO	AÇIKLAMA	NO	AÇIKLAMA	NO	AÇIKLAMA	NO	AÇIKLAMA	NO	AÇIKLAMA	NO	AÇIKLAMA		
9a	VRC 720	R2	Isıtma Devre Pompası												
9e	VR 71 Karıştırıcılı Modül	S1	Gidiş Suyu Sıcaklık Sensörü												
R1	Isıtma Devre Pompası	S2	Isıtma Devresi Sıcaklık Sensörü												