


8 x ecoFIT Plus VU 150 + 2 x ecoFIT Plus VU 100/2 Karıştırıcı Devre + 6 Akümülayon Tankı

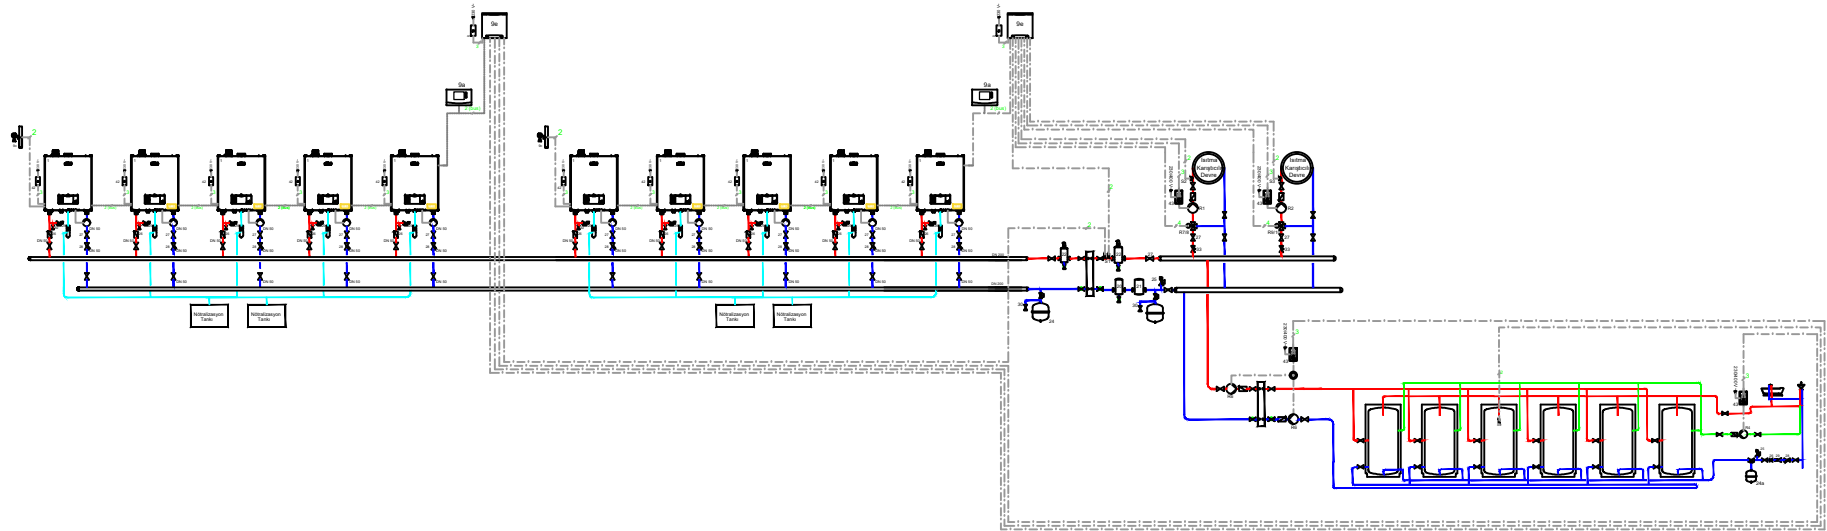

**Sistem açıklamaları:**

Sistem paralel (akümülayon & ısıtma) çalışacak şekilde tasarlanmıştır.

Filtre ile kazan akümülayon pompası arasındaki vana tavsiyedir.

Kaskad sisteminde cihaz adedinden 1 eksik VR 32 kullanılmalıdır. (n-1)

Tesisat çapına uygun otomatik hava ayırıcı monte edilmelidir.

4 x 150 kW + 1 x 100 kW olacak şekilde kaskad tasarımı yapılmıştır.

VRC 720 Şema: 2  
VR 71 Yapılandırma: 3

NO	AÇIKLAMA	NO	AÇIKLAMA	NO	AÇIKLAMA	NO	AÇIKLAMA	NO	AÇIKLAMA	NO	AÇIKLAMA	NO	AÇIKLAMA
1a	VRC 720	82	Isıtma Devresi Pompası	87B	3 Yıllık Karıştırıcı Vana	92	Isıtma Devresi Sıcaklık Sensörü						
1c	VR 71 Karıştırıcı Modül	84	Baskı Akümülayon Pompası	89/10	3 Yıllık Karıştırıcı Vana	93	Isıtma Devresi Sıcaklık Sensörü						
R1	Isıtma Devresi Pompası	86	Altı Döner Akümülayon Pompası	81	Isıtma Devresi Sıcaklık Sensörü	99	Altı Döner Akümülayon Pompası						