8 x VU 120 kW / Substation Devresi

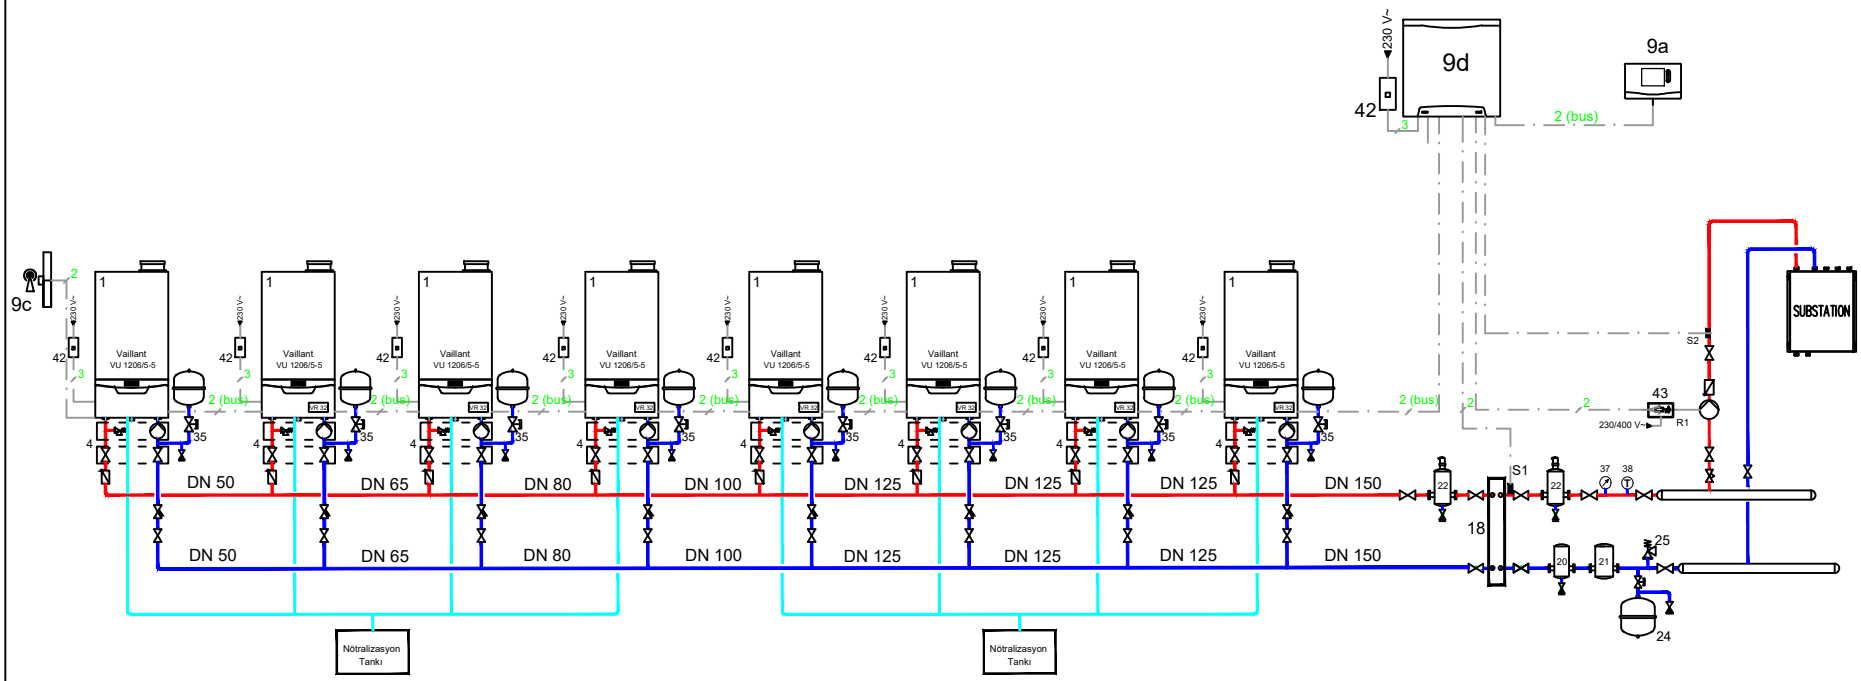

VRC 720 Şema: 2
VR 71 Yapılandırma: 3

NO	AÇIKLAMA												
9a	VRC 720	R1	Doğrudan Isıtma Devre Pompası										
9d	VR 71 Karıştırıcılı Modül												
S1	Gidiş Suyu Sıcaklık Sensörü												