


Radyatör Devresi

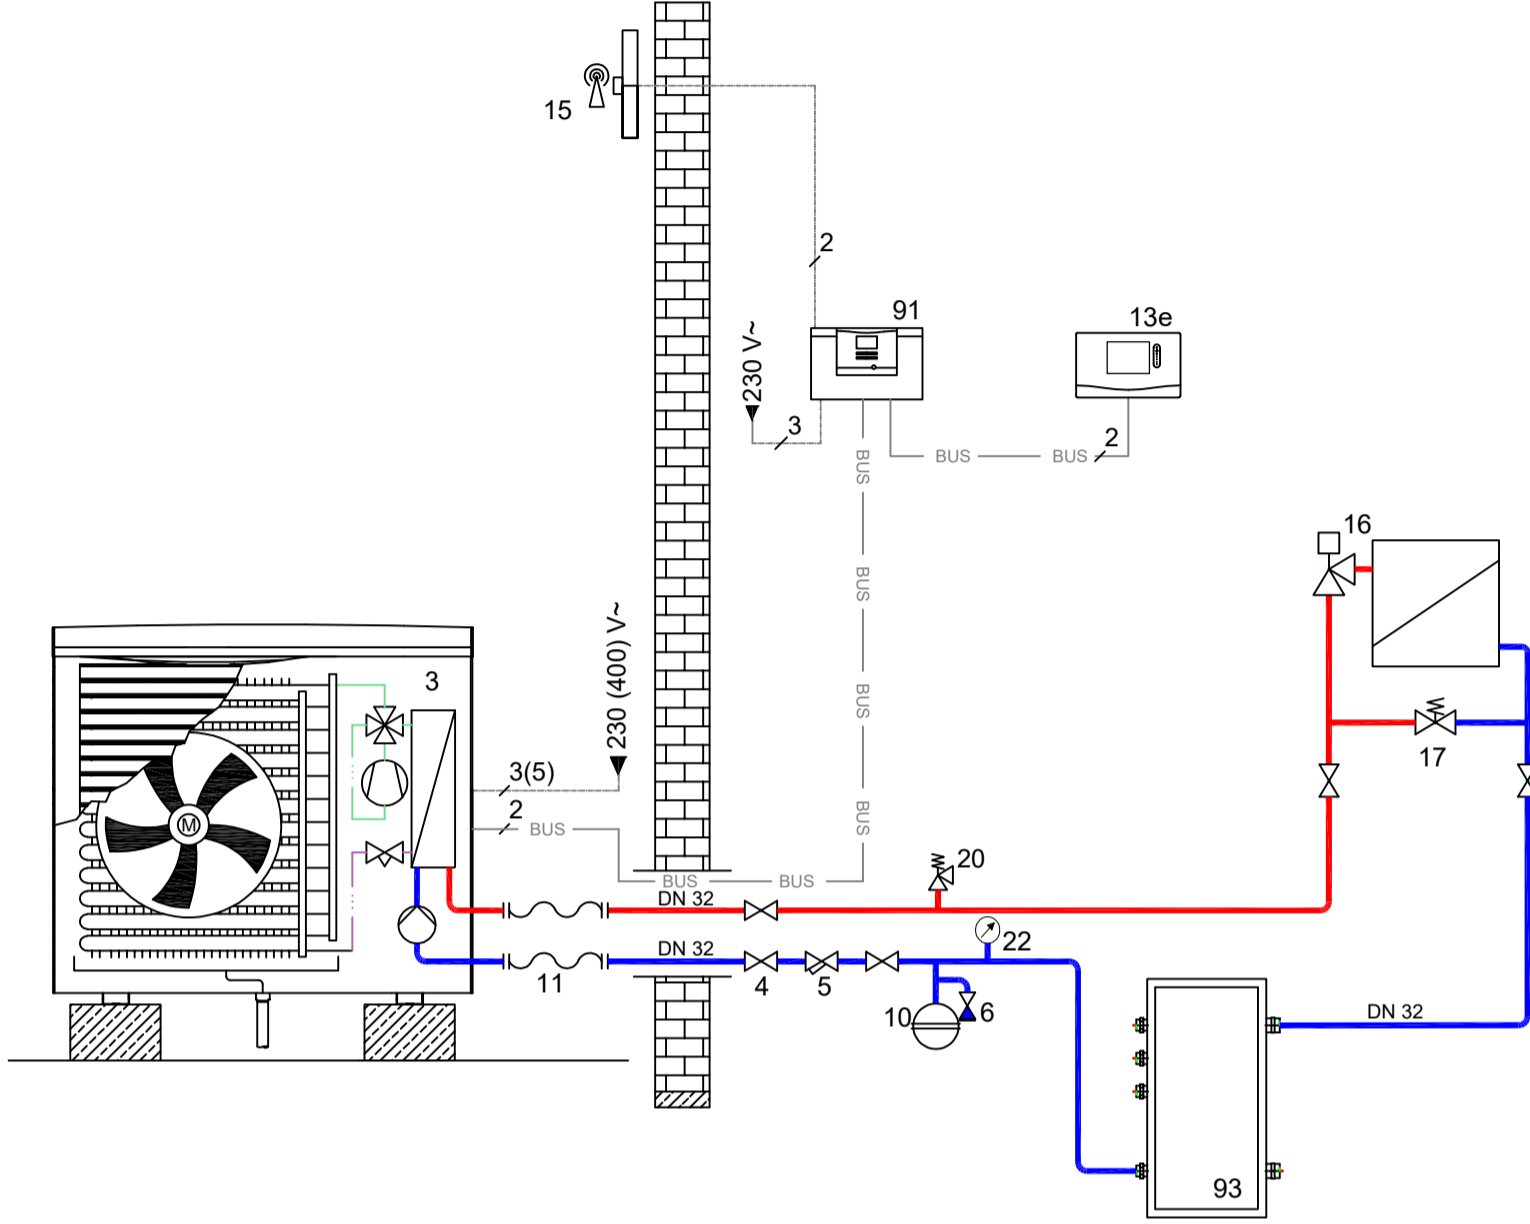

VRC 720 Sistem şeması : 8

NOT:

Isı pompası tesisat çapı DN 32 olmalıdır. Cihaz bağlantıları flex boru ile yapılmalıdır.
Bu bir sistem şeması olup tesisattaki tüm elemanlar gösterilmemiştir.

NO	AÇIKLAMA	NO	AÇIKLAMA	NO	AÇIKLAMA
3	aroTHERM Isı Pompası	22	Manometre 0 - 5 bar	—	Sıcak Hat (Isıtma yada kullanma suyu)
4	Vana	91	VWZ AI Servis Kontrol Paneli	—	Soğuk Hat (Isıtma yada kullanma suyu)
5	Filtre	93	VP RW 45/2 B Hidrolik Tank	—	Resirkülasyon Hattı
6	Doldurma-Boşaltma Vanası			—	Sıcak Hat (Glikol)
10	Genleşme Tankı			—	Soğuk Hat (Glikol)
11	Flex Boru				
13e	Sistem Regleri				
15	Dış Hava Duyargası				
16	Termostatik Vana				
17	By-pass Vanası				
20	Emniyet Ventili 3 bar				