


Radyatör Devresi

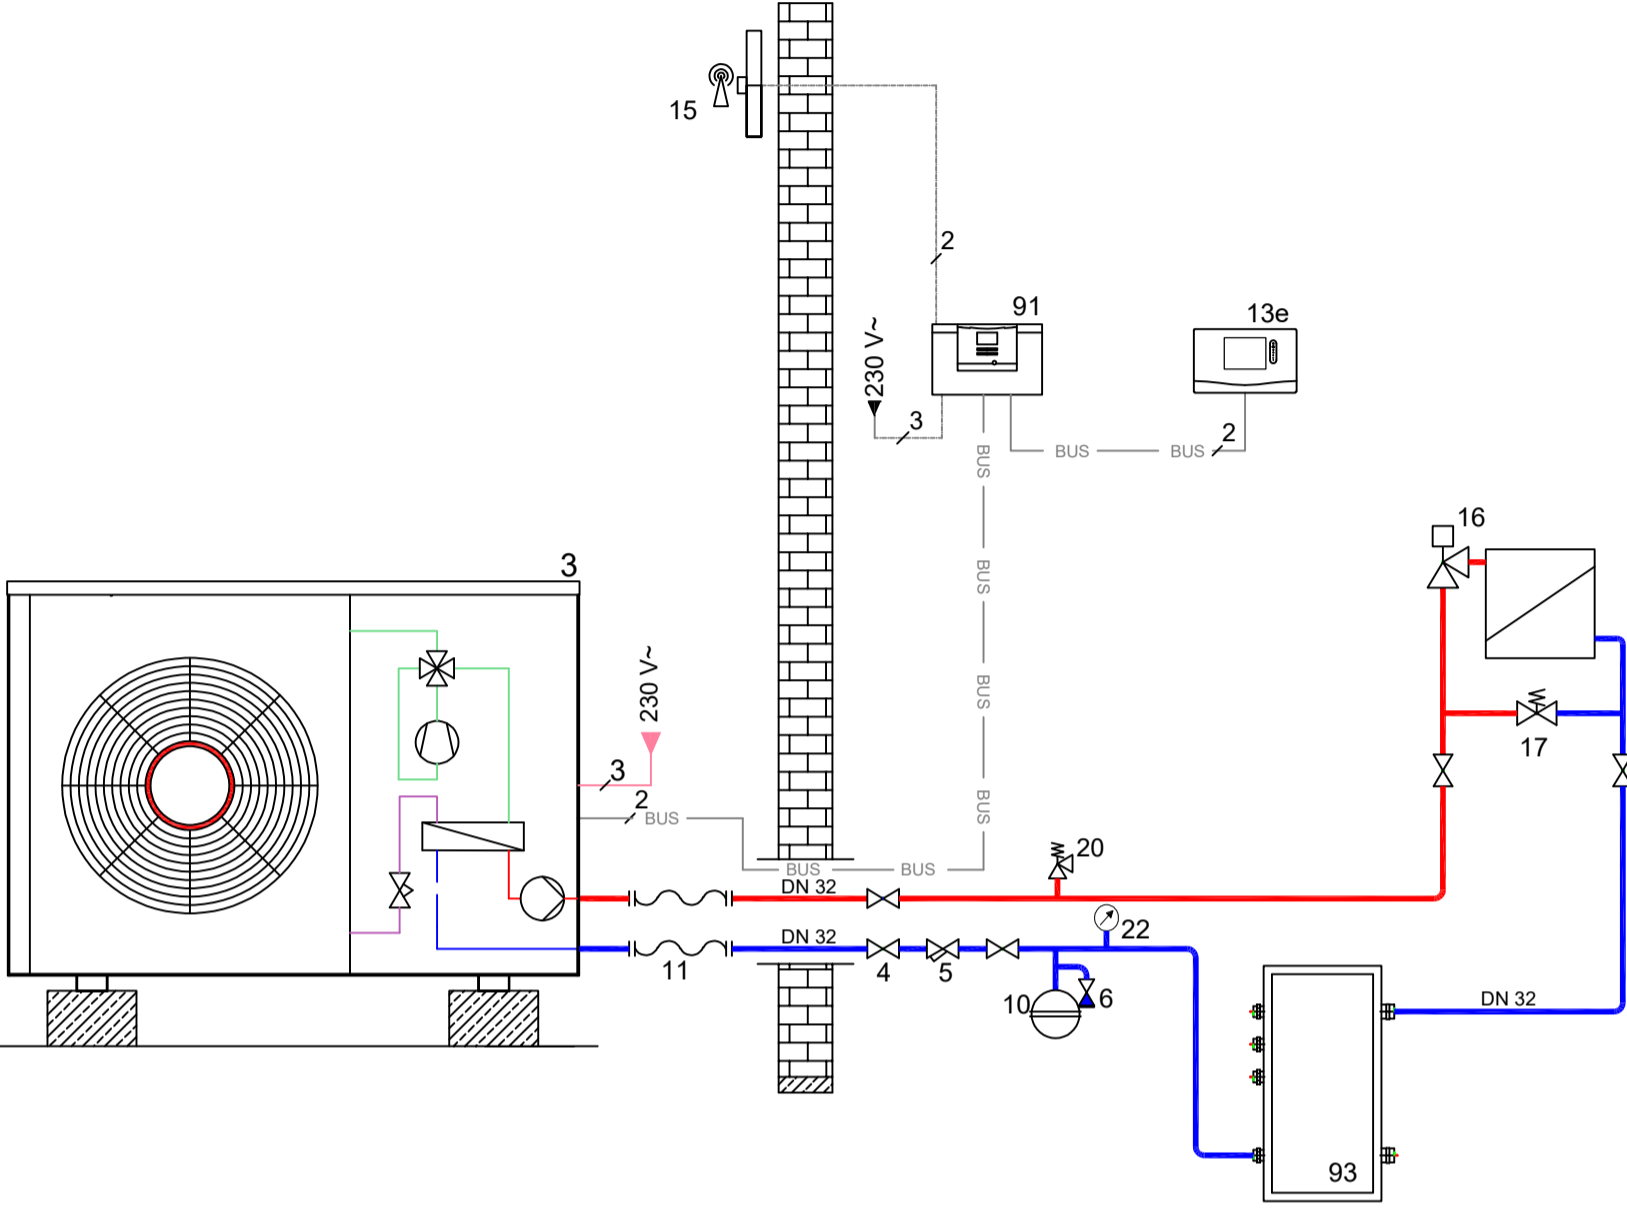

VRC 720 Sistem şeması : 8

NOT:

Isı pompası tesisat çapı DN 32 olmalıdır. Cihaz bağlantıları flex boru ile yapılmalıdır.

Bu bir sistem şeması olup tesisattaki tüm elemanlar gösterilmemiştir.

Soğutucu akışkan R290 olduğu için montaj kılavuzu talimatlarına uyulması gerekmektedir.

NO	AÇIKLAMA	NO	AÇIKLAMA	NO	AÇIKLAMA
3	aroTHERM Plus Isı Pompası	22	Manometre 0 - 5 bar	—	Sıcak Hat (Isıtma yada kullanma suyu)
4	Vana	91	VWZ AI Servis Kontrol Paneli	—	Soğuk Hat (Isıtma yada kullanma suyu)
5	Filtre	93	VP RW 45/2 B Hidrolik Tank	—	Resirkülasyon Hattı
6	Doldurma-Boşaltma Vanası			—	Sıcak Hat (Glikol)
10	Genleşme Tankı			—	Soğuk Hat (Glikol)
11	Flex Boru				
13e	Sistem Regleri				
15	Dış Hava Duyargası				
16	Termostatik Vana				
17	By-pass Vanası				
20	Emniyet Ventili 3 bar				