


Radyatör & Boyler Devresi

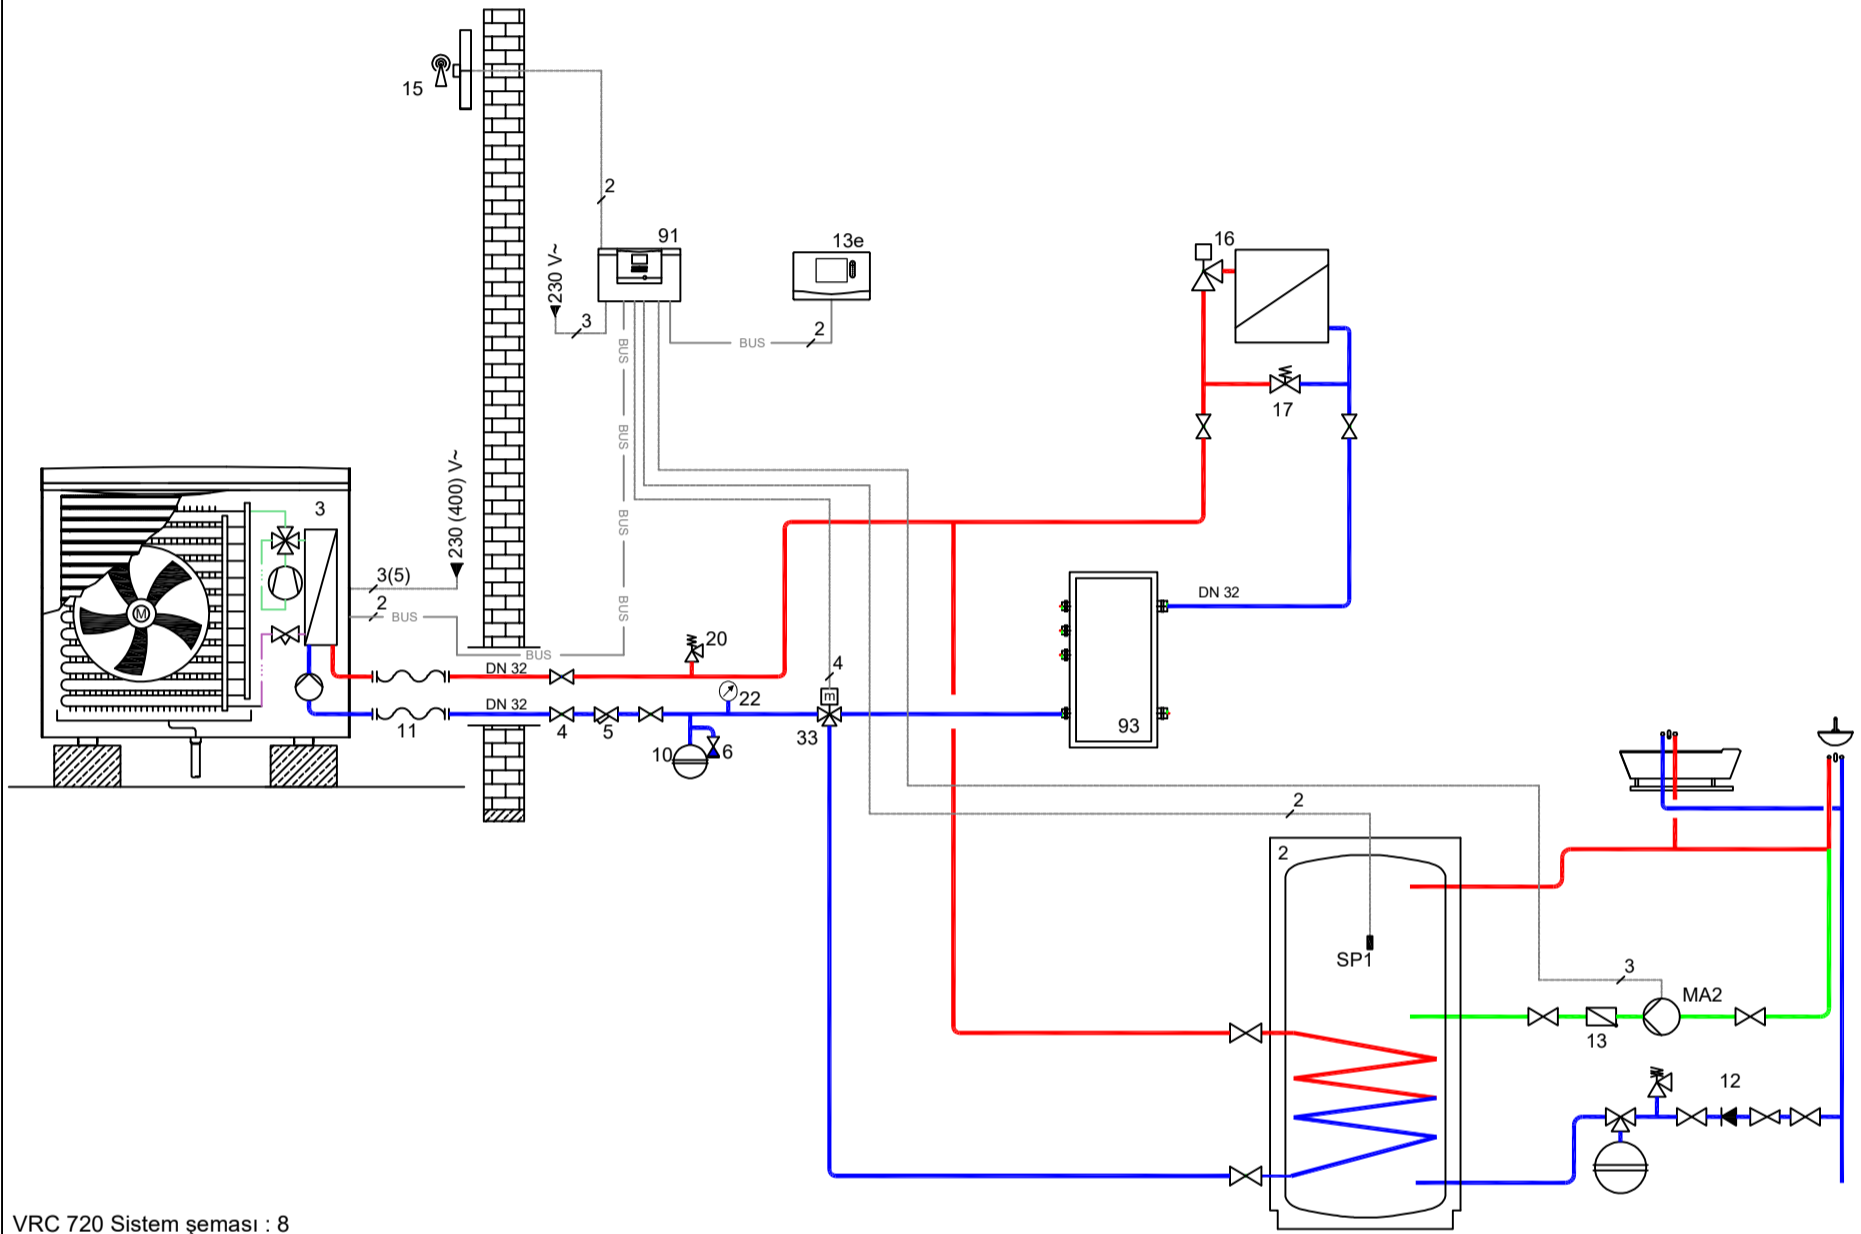

VRC 720 Sistem şeması : 8

NOT:
Isı pompası tesisat çapı DN 32 olmalıdır. Cihaz bağlantıları flex boru ile yapılmalıdır.
Bu bir sistem şeması olup tesisattaki tüm elemanlar gösterilmemiştir.

NO	AÇIKLAMA	NO	AÇIKLAMA	NO	AÇIKLAMA	NO	AÇIKLAMA
2	Tek Serpantinli Boyler	16	Termostatik Vana			—	Sıcak Hat (Isıtma yada kullanma suyu)
3	aroTHERM Monoblock Isı Pompası	17	By-pass Vanası			—	Soğuk Hat (Isıtma yada kullanma suyu)
4	Vana	20	Emniyet Ventili 3 bar			—	Resirkülasyon Hattı
5	Filtre	22	Manometre 0 - 5 bar			—	Sıcak Hat (Glikol)
6	Doldurma-Boşaltma Vanası	33	3 yollu vana (On - Off / 2 fazlı)			—	Soğuk Hat (Glikol)
10	Genleşme tankı	91	VWZ AI Servis Kontrol Paneli				
11	Flex Boru	93	VP RW 45/2 B Hidrolik Tank				
12	Şebeke Emniyet Grubu	MA2	Resirkülasyon Pompası				
13	Çek valf	SP1	Boylar Sensörü				
13e	Sistem Regleri						
15	Dış Hava Duyargası						