


# Isıtma + Takviye Isıtma (Harici Kombi) (Soğutma Manuel) + Ayırma Modülü Yerden Isıtma & Fan Coil Devresi

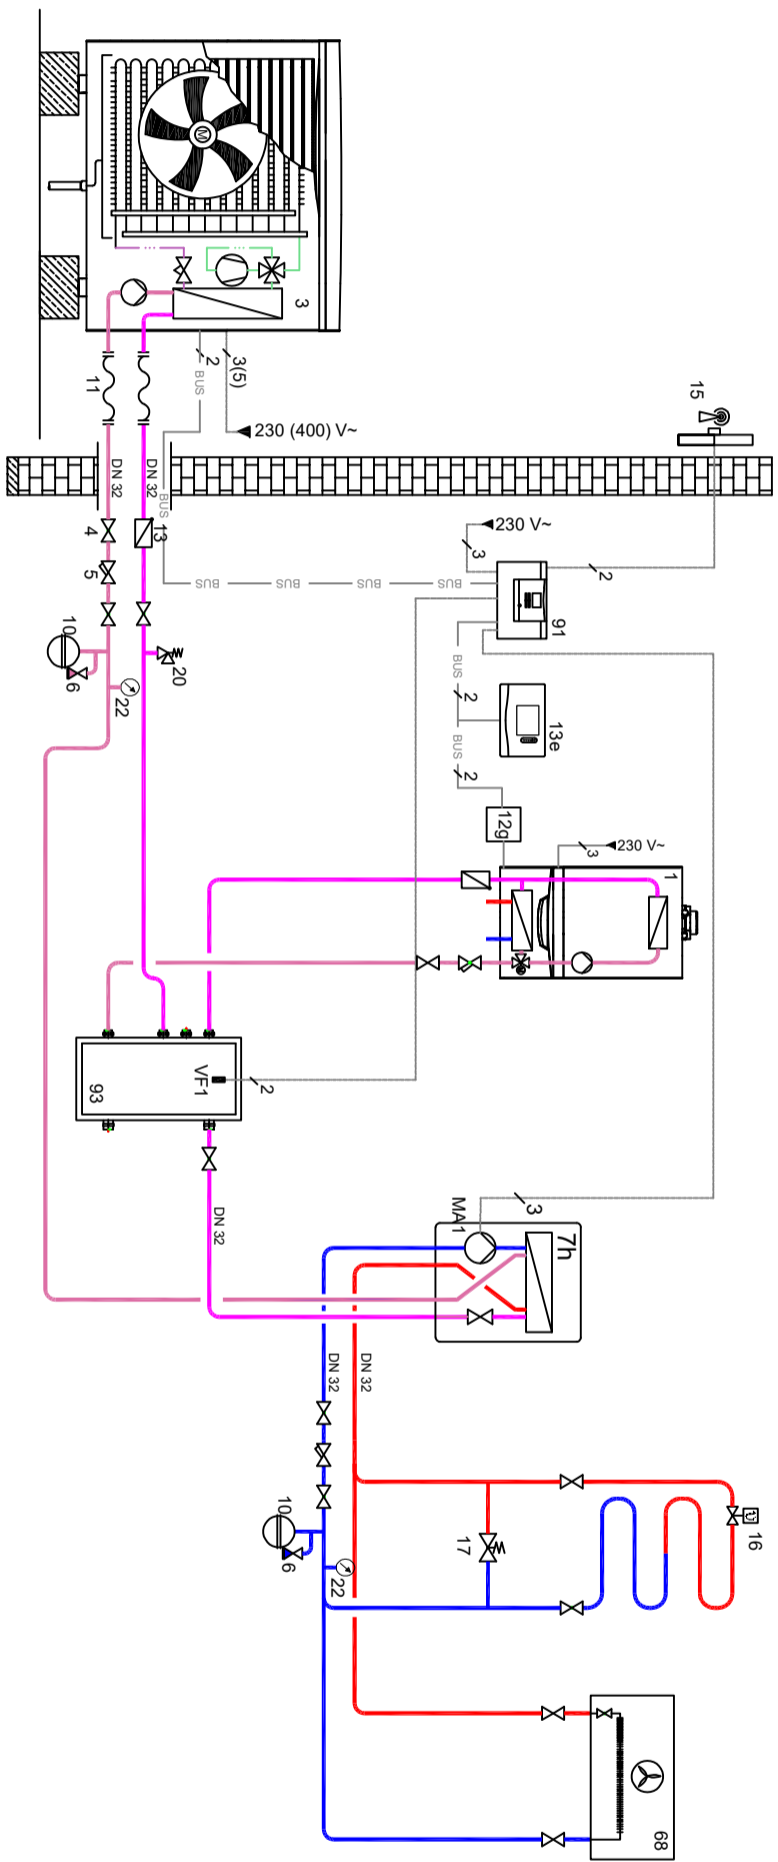

VRC 720 Sistem şeması : 13

**NOT:**  
Isı pompası tesisat çapı DN 32 olmalıdır. Cihaz bağlantıları flex boru ile yapılmalıdır.  
Soğutma zamanında nem oluşmasını önlemek amacıyla radyatör vanalarını kapatınız.  
Bu bir sistem şeması olup tesisattaki tüm elemanlar gösterilmemiştir.

NO	AÇIKLAMA	NO	AÇIKLAMA	NO	AÇIKLAMA	NO	AÇIKLAMA
1	Harici Kombi	15	Dış Hava Duyurgası				
3	Harici Isı Pompası	16	Termostatik Vana				
4	Vana	17	By-pass Vana				
5	Filtre	20	Emniyet Ventili 0 - 3 bar				
6	Doldurma-Boşaltma Vanası	22	Manometre 0 - 5 bar				
7h	VWZ MWT 150 Ayırma Modülü	68	Fan Coil				
10	Genleşme Tankı	91	VWZ AI				
11	Flex Boru	93	VP RW 45/2 B Hidrolik Tank				
12g	VRC 32 arayüz modülü & Kontaktör	MA1	Sirkülasyon Pompası				
13	Çekvalf	VF1	VRC 10 Sensör				
13e	Sistem Regleri						