


Radyatör & Boyler Devresi

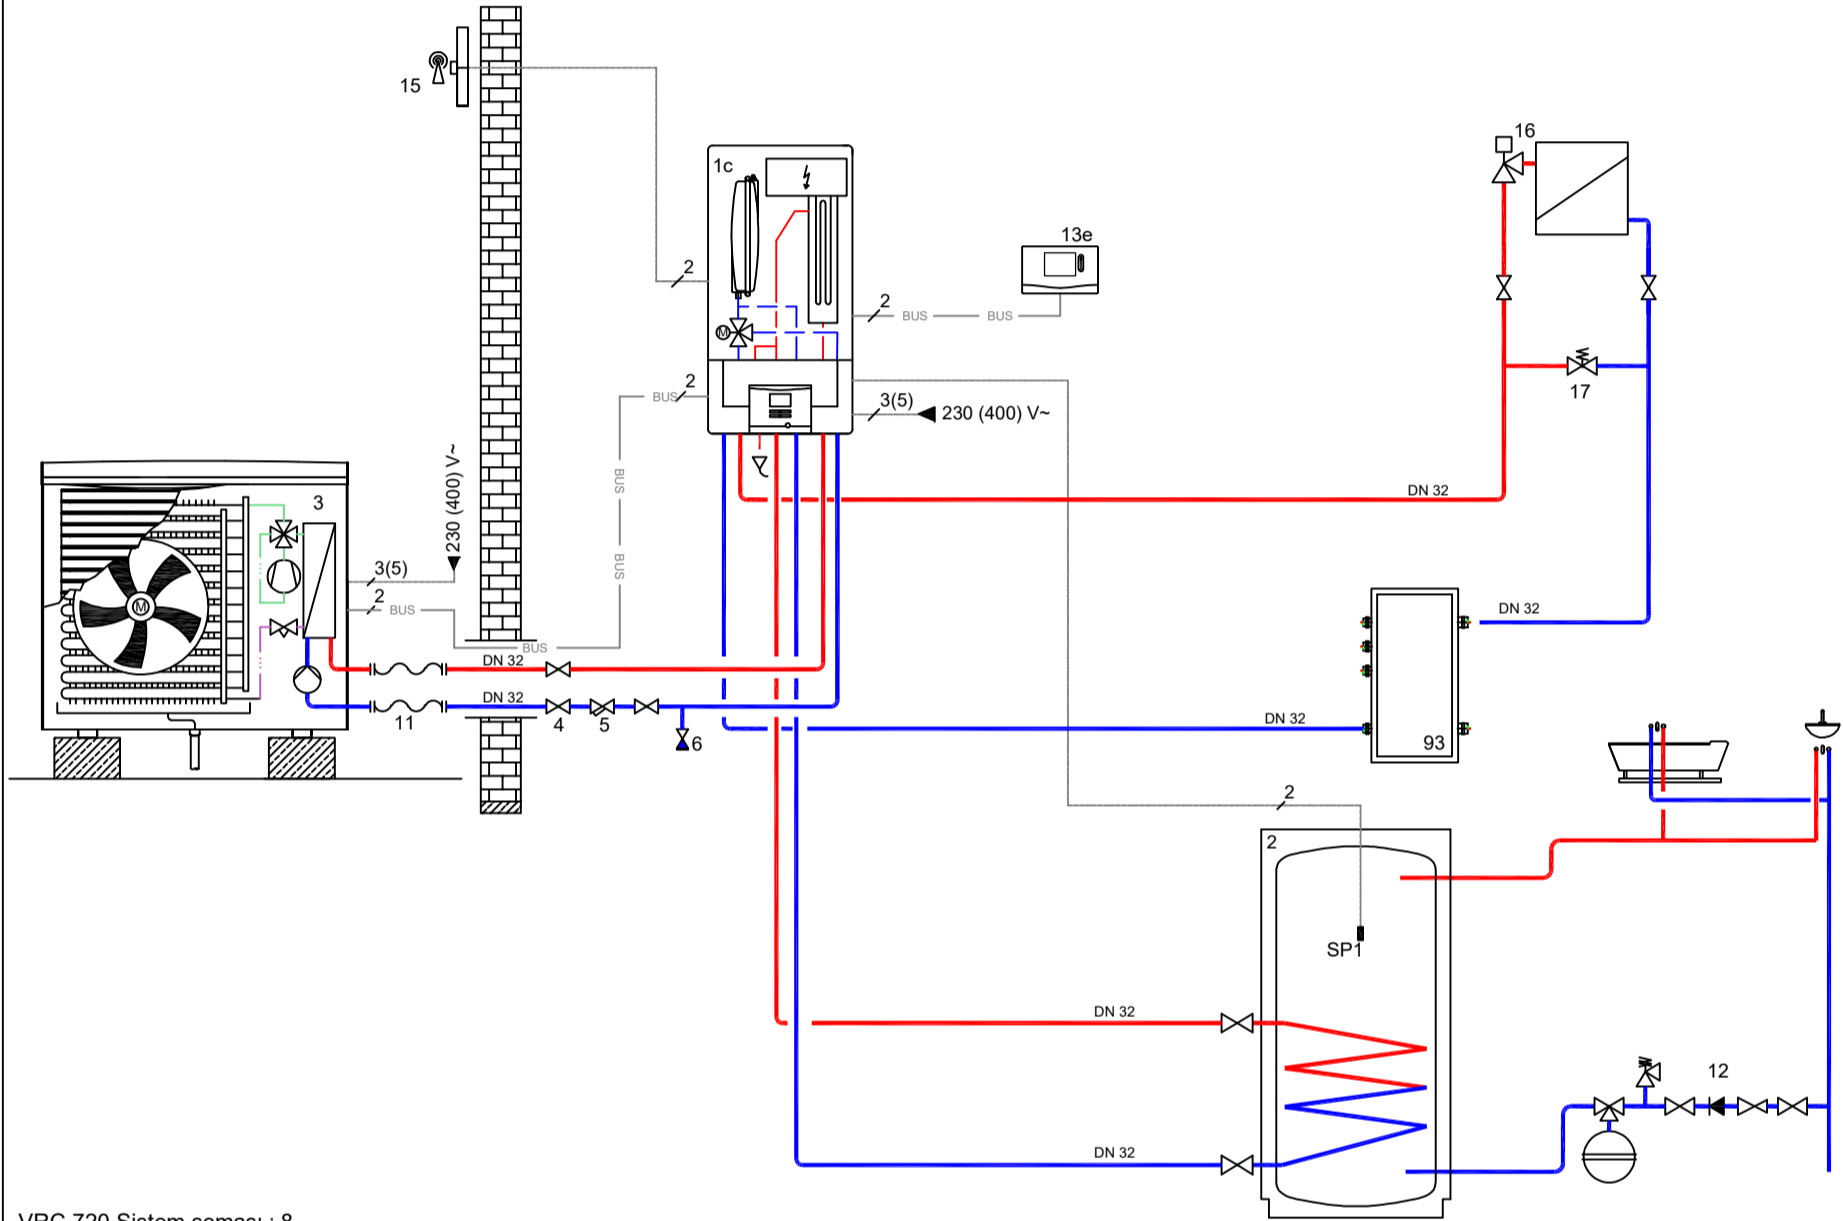

VRC 720 Sistem şeması : 8

NOT:
Isı pompası tesisat çapı DN 32 olmalıdır. Cihaz bağlantıları flex boru ile yapılmalıdır.
Bu bir sistem şeması olup tesisattaki tüm elemanlar gösterilmemiştir.

NO	AÇIKLAMA	NO	AÇIKLAMA	NO	AÇIKLAMA	NO	AÇIKLAMA
1c	VWZ MEH 61 Hidrolik Ünite	17	By-pass Vanası			—	Sıcak Hat (Isıtma yada kullanma suyu)
2	Tek Serpantinli Boyler	68	Fan Coil			—	Soğuk Hat (Isıtma yada kullanma suyu)
3	aroTHERM Isı Pompası	93	VP RW 45/2 B Hidrolik Tank			—	Resirkülasyon Hattı
4	Vana	MA2	Resirkülasyon Pompası			—	Sıcak Hat (Glikol)
5	Filtre	SP1	Boylere Sensörü			—	Soğuk Hat (Glikol)
6	Doldurma-Boşaltma Vanası						
11	Flex Boru						
12	Şebeke Emniyet Grubu						
13	Çek valf						
13e	Sistem Regleri						
15	Dış Hava Duyargası						