Isıtma + Takviye Isıtma (VU)
Radyatör + Yerden Isıtma & Boyler Devresi

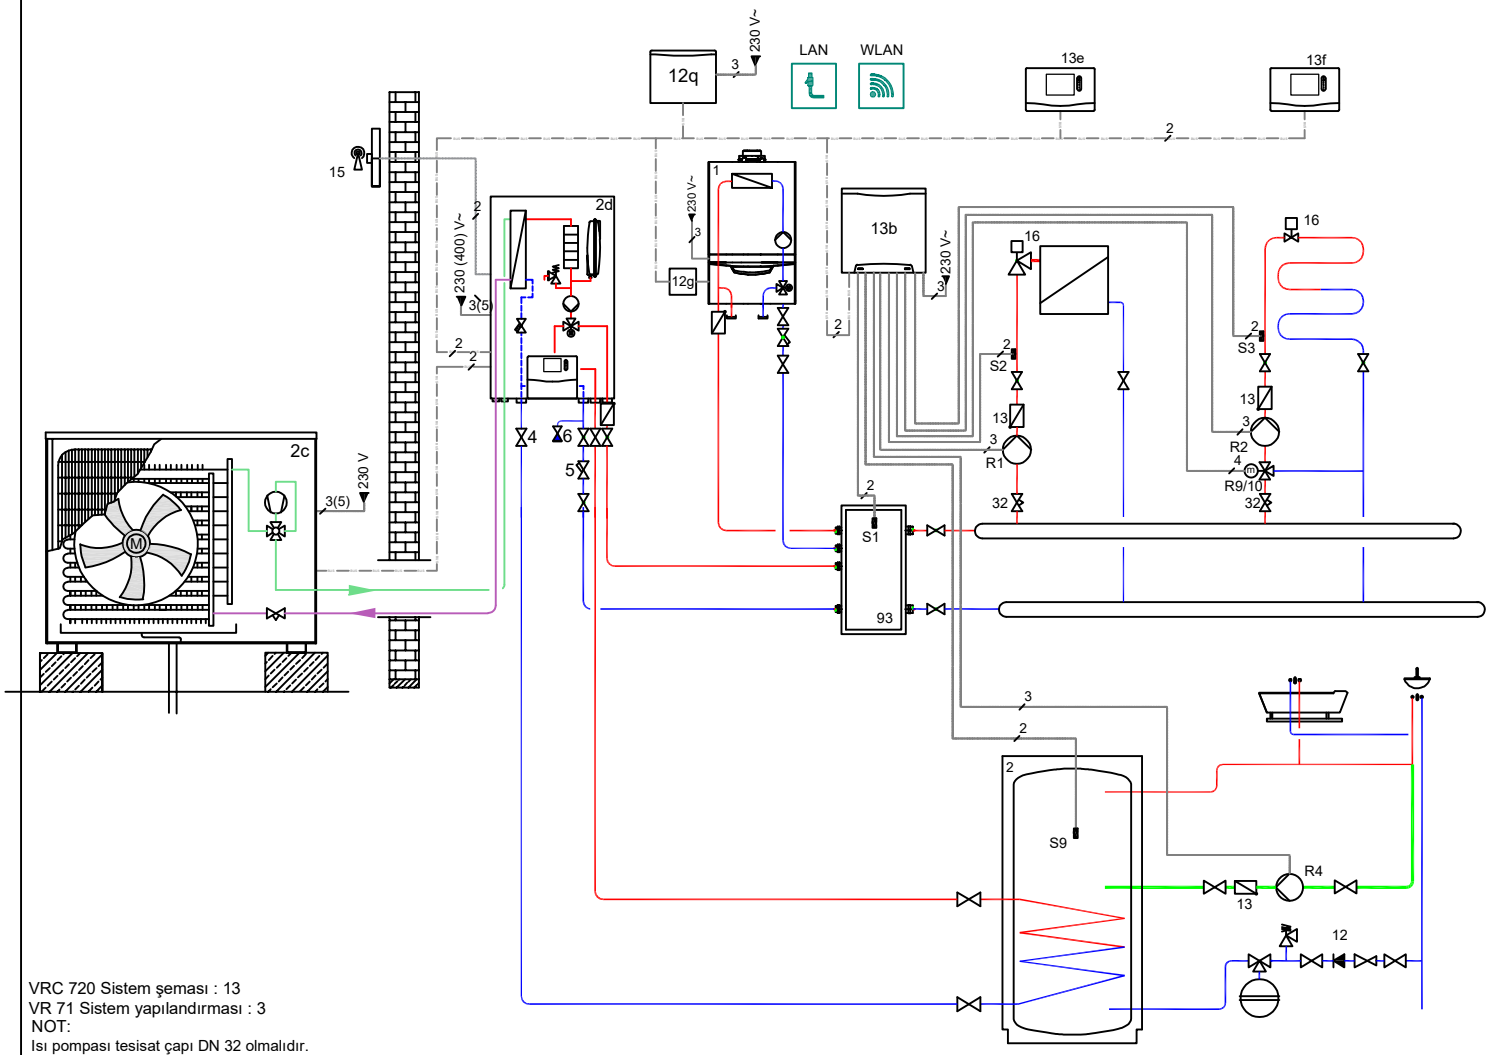

VRC 720 Sistem şeması : 13
VR 71 Sistem yapılandırması : 3
NOT:
Isı pompası tesisat çapı DN 32 olmalıdır.
Bu bir sistem şeması olup tesisattaki tüm elemanlar gösterilmemiştir.

NO	AÇIKLAMA	NO	AÇIKLAMA	NO	AÇIKLAMA	NO	AÇIKLAMA
1	Isıtma Cihazı (VU ../5)	13e	VRC 720	S2/3	Isıtma Suyu Sıcaklık Sensörü		Sıcak Hat (Isıtma yada kullanma suyu)
2	Tek Serpantinli Boyler	13f	VR 92 Uzaktan kumanda modülü	6	Doldurma-Boşaltma Vanası		Soğuk Hat (Isıtma yada kullanma suyu)
3	aroTHERM Pure Isı Pompası Dış Ünitesi	15	Dış hava duyargası				Resirkülasyon Hattı
3a	aroTHERM Pure Isı Pompası iç Ünitesi	16	Termostatik vana				Sıcak Hat (Glikol)
4	Vana	32	Debi ayar vanası				Soğuk Hat (Glikol)
5	Filtre	93	VP RW 45/2 B Hidrolik Tank				R 32 Akışkanı
12	Şebeke Emniyet Grubu	R1-R2	Devre Pompası				Kablo bağlantısı
12g	VR 32 arayüz modülü & Kontaktör	R9/10	3 yollu karıştırıcılı vana				İletişim kablosu (eBUS)
12q	VR 921 (Opsiyonel)	R4	Resirkülasyon Pompası				
13	Çek valf	S9	Boyler Sensörü				
13b	VR 71 Karıştırıcı Modül	S1	Gidiş Suyu Sıcaklık Sensörü				