Tesisat 16: eloBLOCK + Solar Basınçlı Sistem (Boyler Takviye) +Çift Serpantinli Boyler (Resirkülasyonlu)

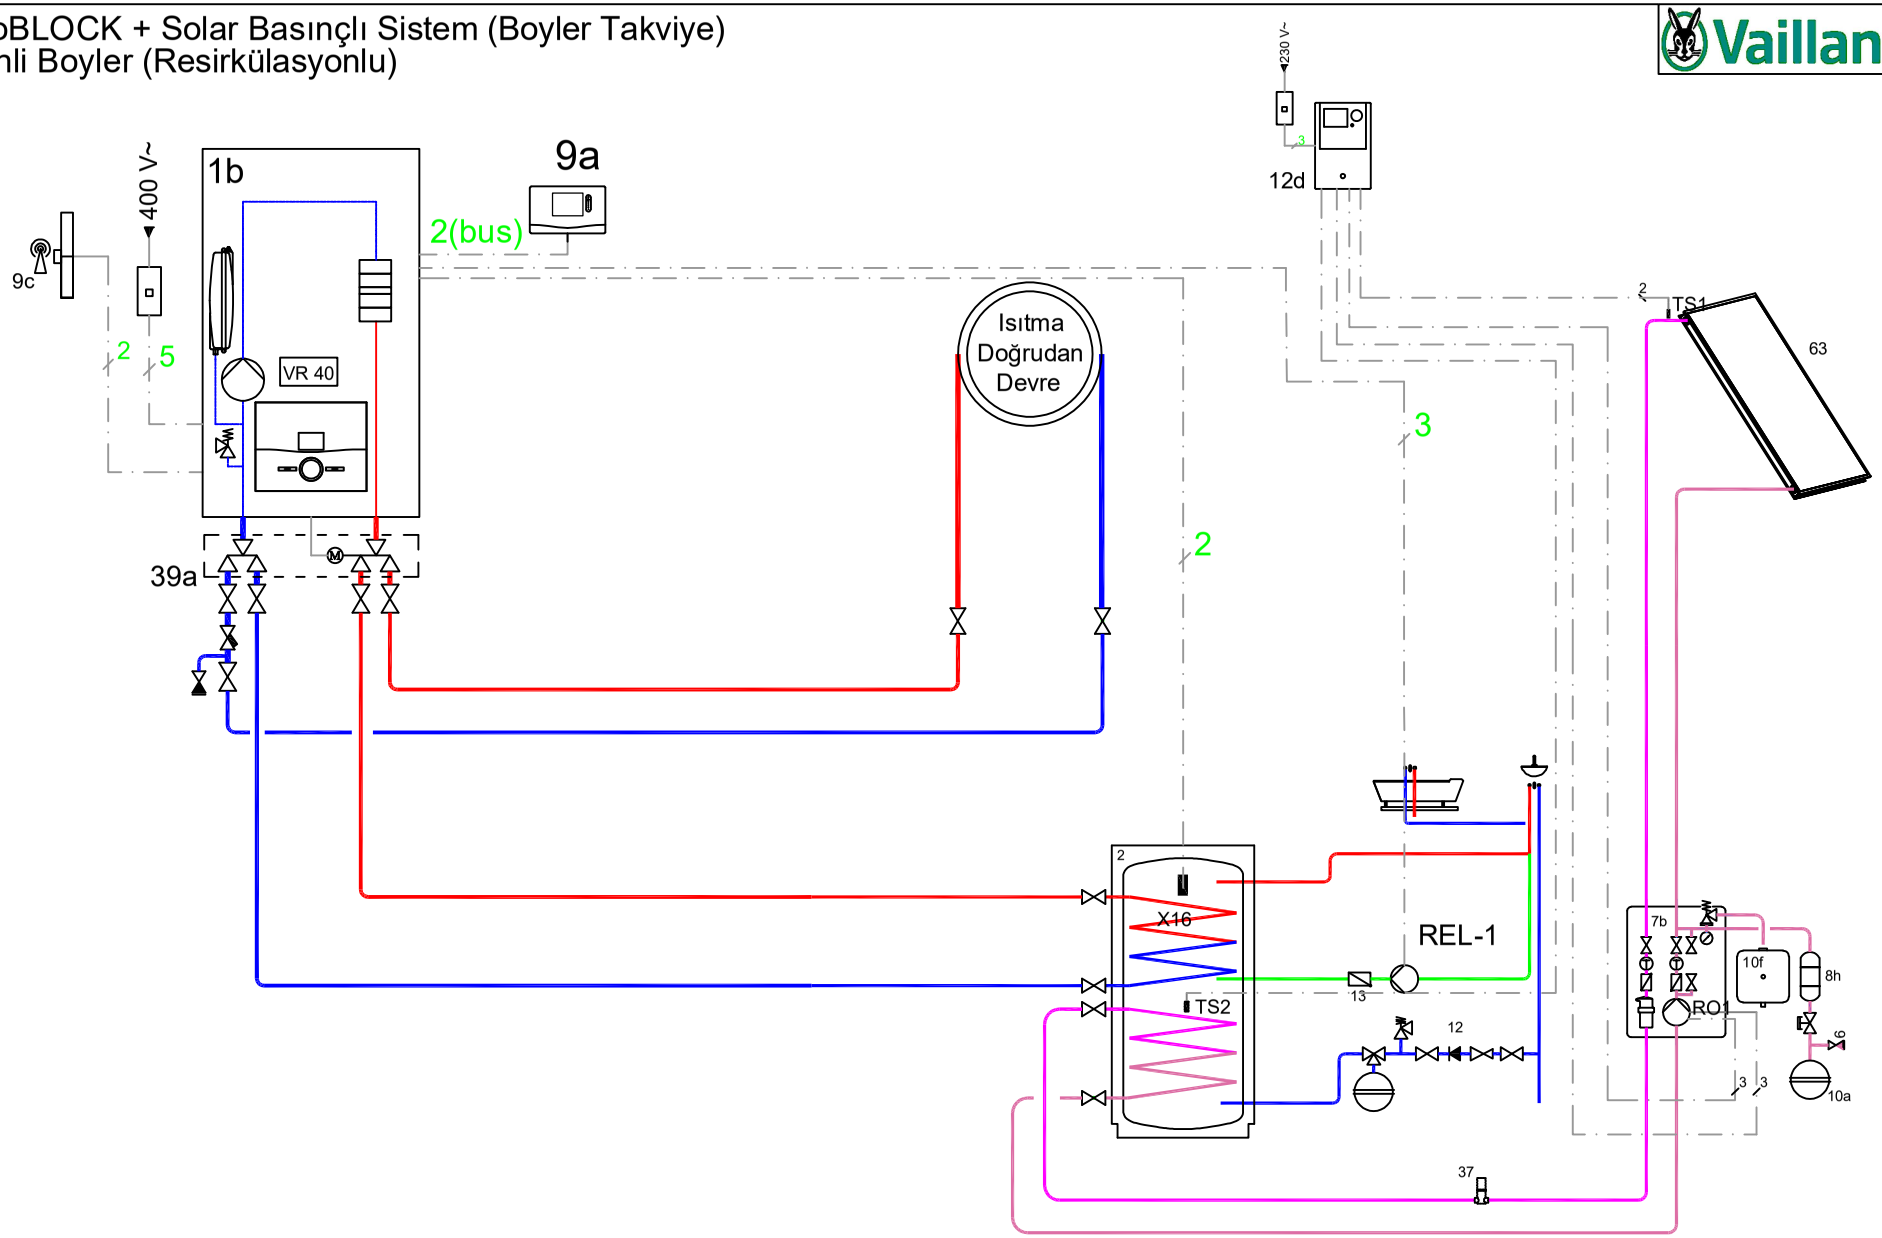

VRC 720 Şema: 1
VR 71 Yapılandırma: 6

Sistem açıklamaları:

NO	AÇIKLAMA	NO	AÇIKLAMA	NO	AÇIKLAMA	NO	AÇIKLAMA	NO	AÇIKLAMA	NO	AÇIKLAMA	NO	AÇIKLAMA
9a	VRC 720	S1	Boyler Üst Serpantin Sensörü	S7	PWM Kablosu (Solar)	R1	Solar Pompa İstasyonu						
39a	3 yollu vana - eloBLOCK	S2	Boyler Alt Serpantin Sensörü	S5	Güneş Kollektörü Sensörü	S4	Gidiş Suyu Sıcaklık Sensörü						
9d	VR 71 Karıştırıcılı Modül	R3	Boyler Resirkülasyon Pompası	S6	Verim Sensörü								