


Tesisat 2: 1 x eLoBLOCK + Boyler (Resirkülasyonlu)

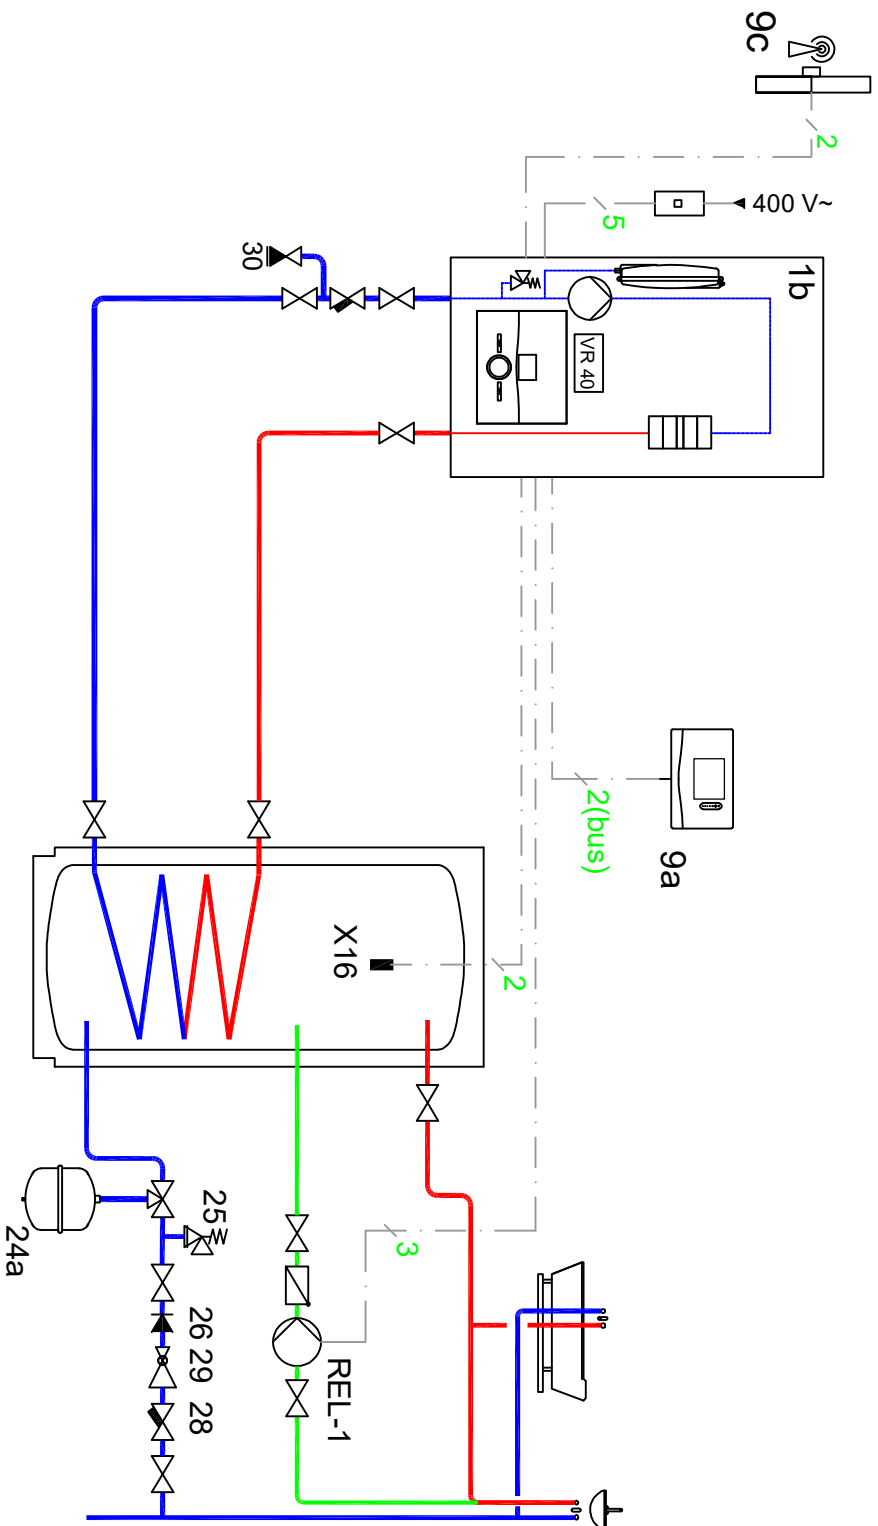

VRC 720 Şema: 1

NO	AÇIKLAMA	NO	AÇIKLAMA	NO	AÇIKLAMA	NO	AÇIKLAMA	NO	AÇIKLAMA	NO	AÇIKLAMA
9a	VRC 720	REL-1	Resirkülasyon Pompası								
9c	Dış Hava Duyargası	VR40	Resirkülasyon İçin Ara Modül								
X16	Boyer Sensörlü										